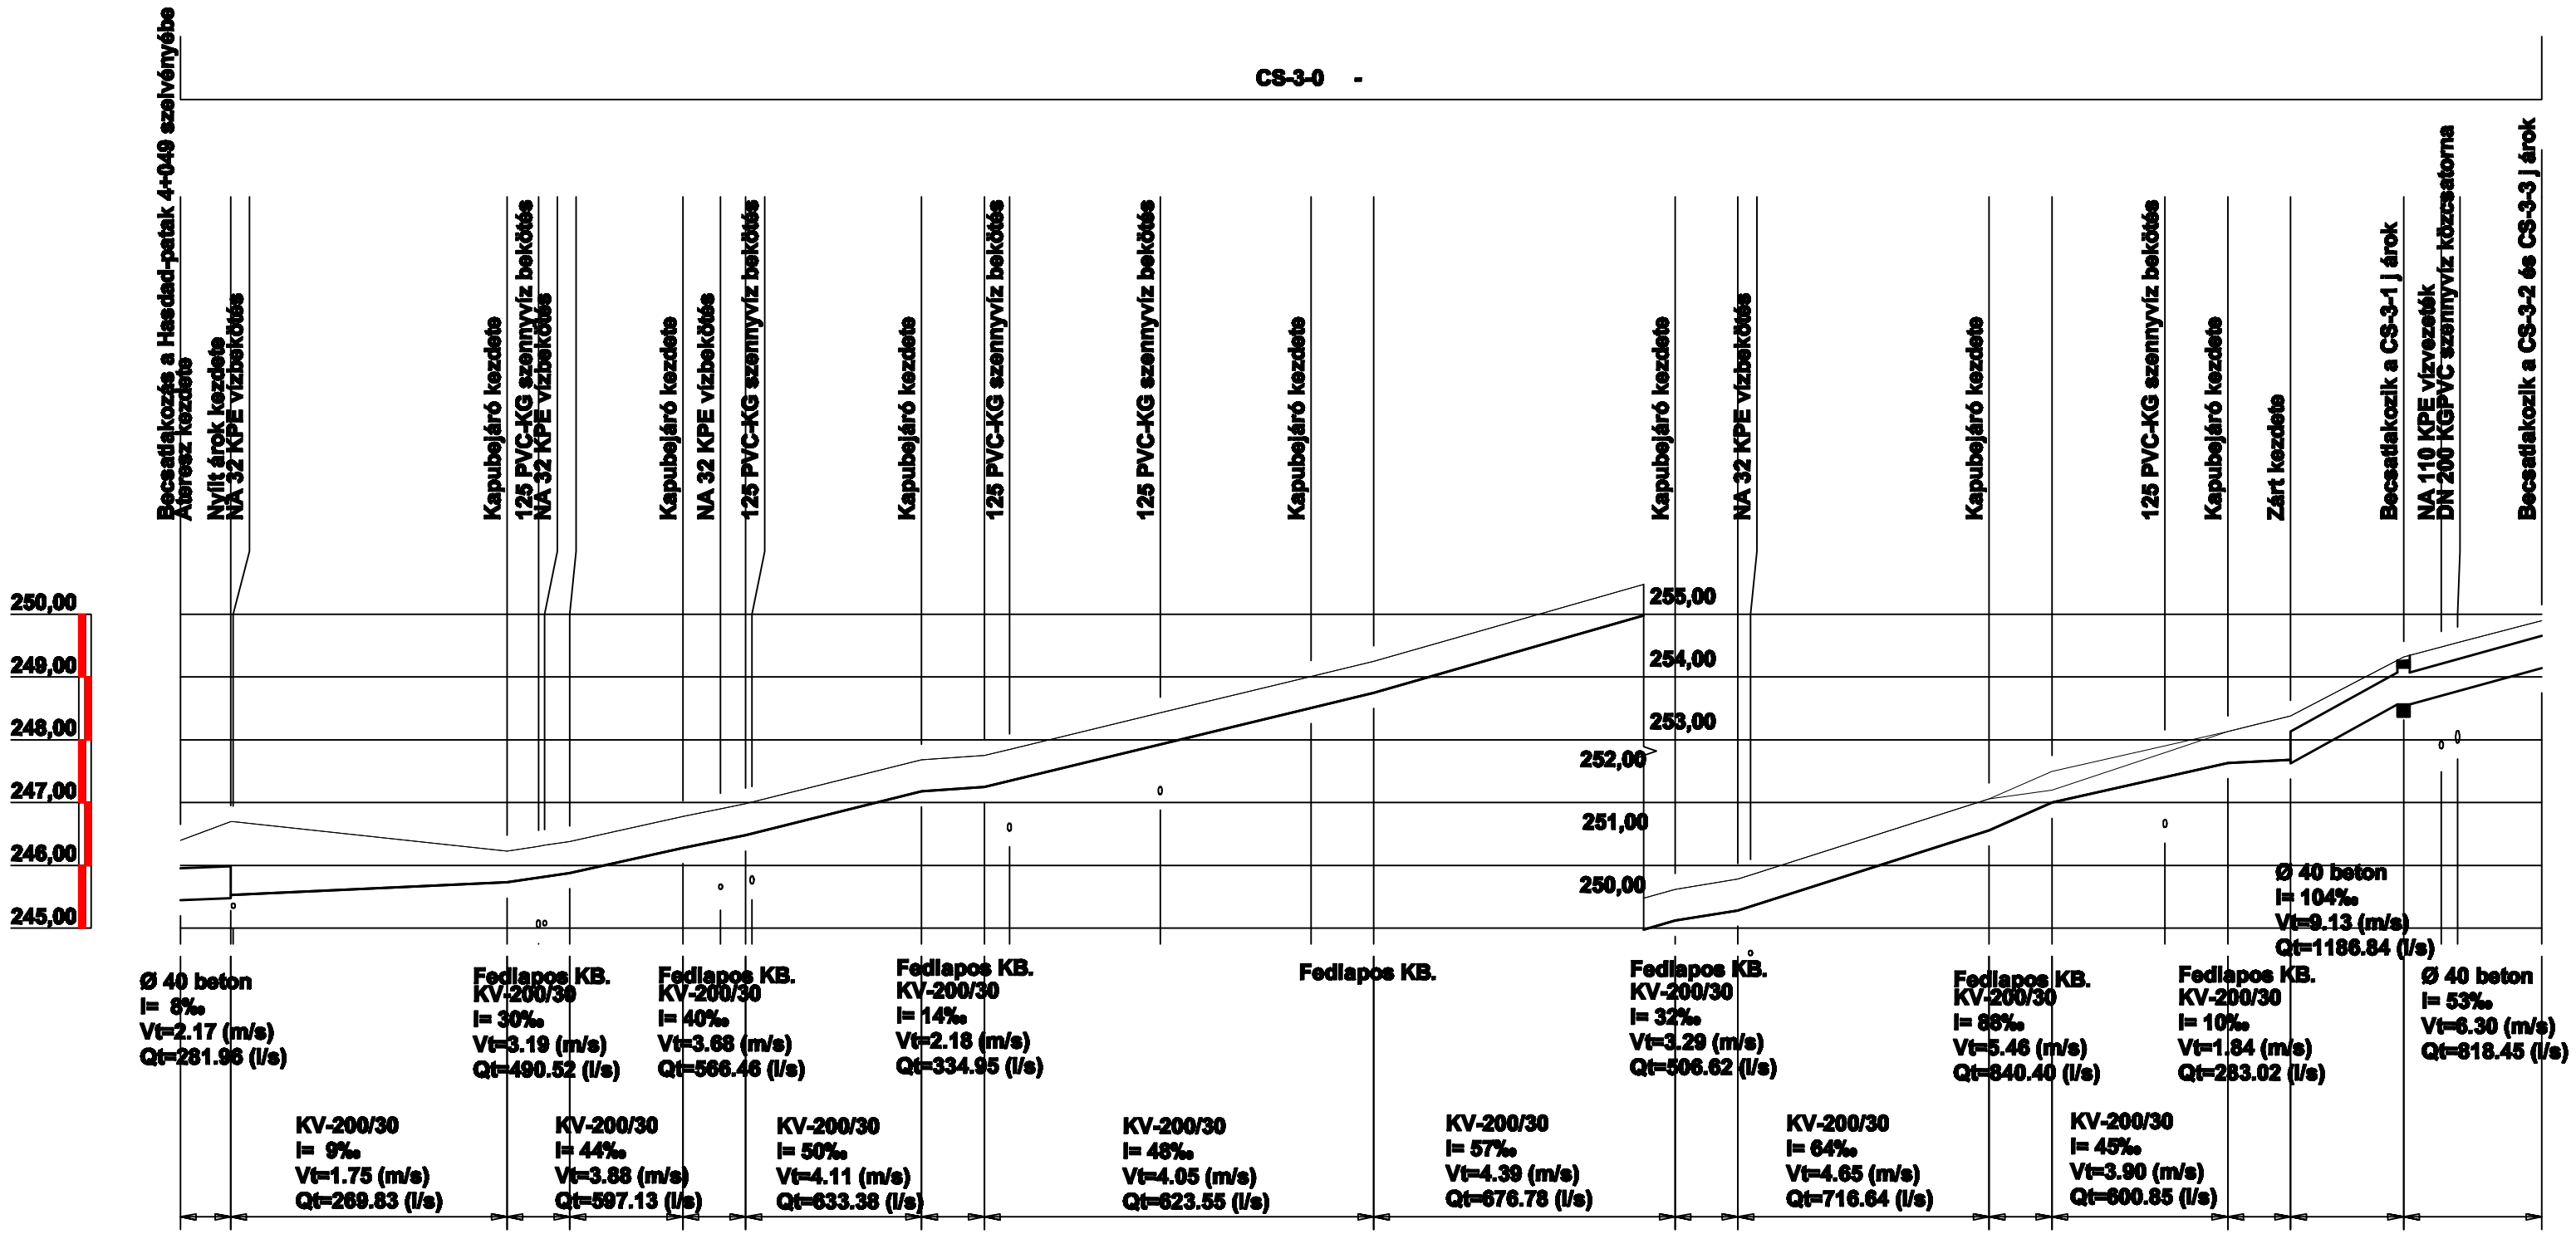
CS-3-0 -
Becsatlakozás a Hasdad-patak 4+049 szelvényébe
Átereszkezdete
Nyílt árok kezdete
NA 32 KPE vízbekötés
Kapubejáró kezdete
125 PVC-KG szennyvíz bekötés
NA 32 KPE vízbekötés
Kapubejáró kezdete
NA 32 KPE vízbekötés
125 PVC-KG szennyvíz bekötés
Kapubejáró kezdete
125 PVC-KG szennyvíz bekötés
Kapubejáró kezdete
125 PVC-KG szennyvíz bekötés
Kapubejáró kezdete
Kapubejáró kezdete
NA 32 KPE vízbekötés
Kapubejáró kezdete
125 PVC-KG szennyvíz bekötés
Kapubejáró kezdete
Zárt kezdete
Becsatlakozik a CS-3-1 j árok
NA 110 KPE vízvezeték
DN 200 KGPVC szennyvíz közcsatorna
Becsatlakozik a CS-3-2 és CS-3-3 j árok
250,00
249,00
248,00
247,00
246,00
245,00
255,00
254,00
253,00
252,00
251,00
250,00
Ø 40 beton
I= 8‰
Vt=2.17 (m/s)
Qt=281.96 (l/s)
Fedlapos KB.
KV-200/30
I= 30‰
Vt=3.19 (m/s)
Qt=490.52 (l/s)
Fedlapos KB.
KV-200/30
I= 40‰
Vt=3.68 (m/s)
Qt=566.46 (l/s)
Fedlapos KB.
KV-200/30
I= 14‰
Vt=2.18 (m/s)
Qt=334.95 (l/s)
Fedlapos KB.
Fedlapos KB.
KV-200/30
I= 32‰
Vt=3.29 (m/s)
Qt=506.62 (l/s)
Fedlapos KB.
KV-200/30
I= 88‰
Vt=5.46 (m/s)
Qt=840.40 (l/s)
Fedlapos KB.
KV-200/30
I= 10‰
Vt=1.84 (m/s)
Qt=283.02 (l/s)
Ø 40 beton
I= 53‰
Vt=6.30 (m/s)
Qt=818.45 (l/s)
KV-200/30
I= 9‰
Vt=1.75 (m/s)
Qt=269.83 (l/s)
KV-200/30
I= 44‰
Vt=3.88 (m/s)
Qt=597.13 (l/s)
KV-200/30
I= 50‰
Vt=4.11 (m/s)
Qt=633.38 (l/s)
KV-200/30
I= 48‰
Vt=4.05 (m/s)
Qt=623.55 (l/s)
KV-200/30
I= 57‰
Vt=4.39 (m/s)
Qt=676.78 (l/s)
KV-200/30
I= 64‰
Vt=4.65 (m/s)
Qt=716.64 (l/s)
KV-200/30
I= 45‰
Vt=3.90 (m/s)
Qt=600.85 (l/s)

| | | |