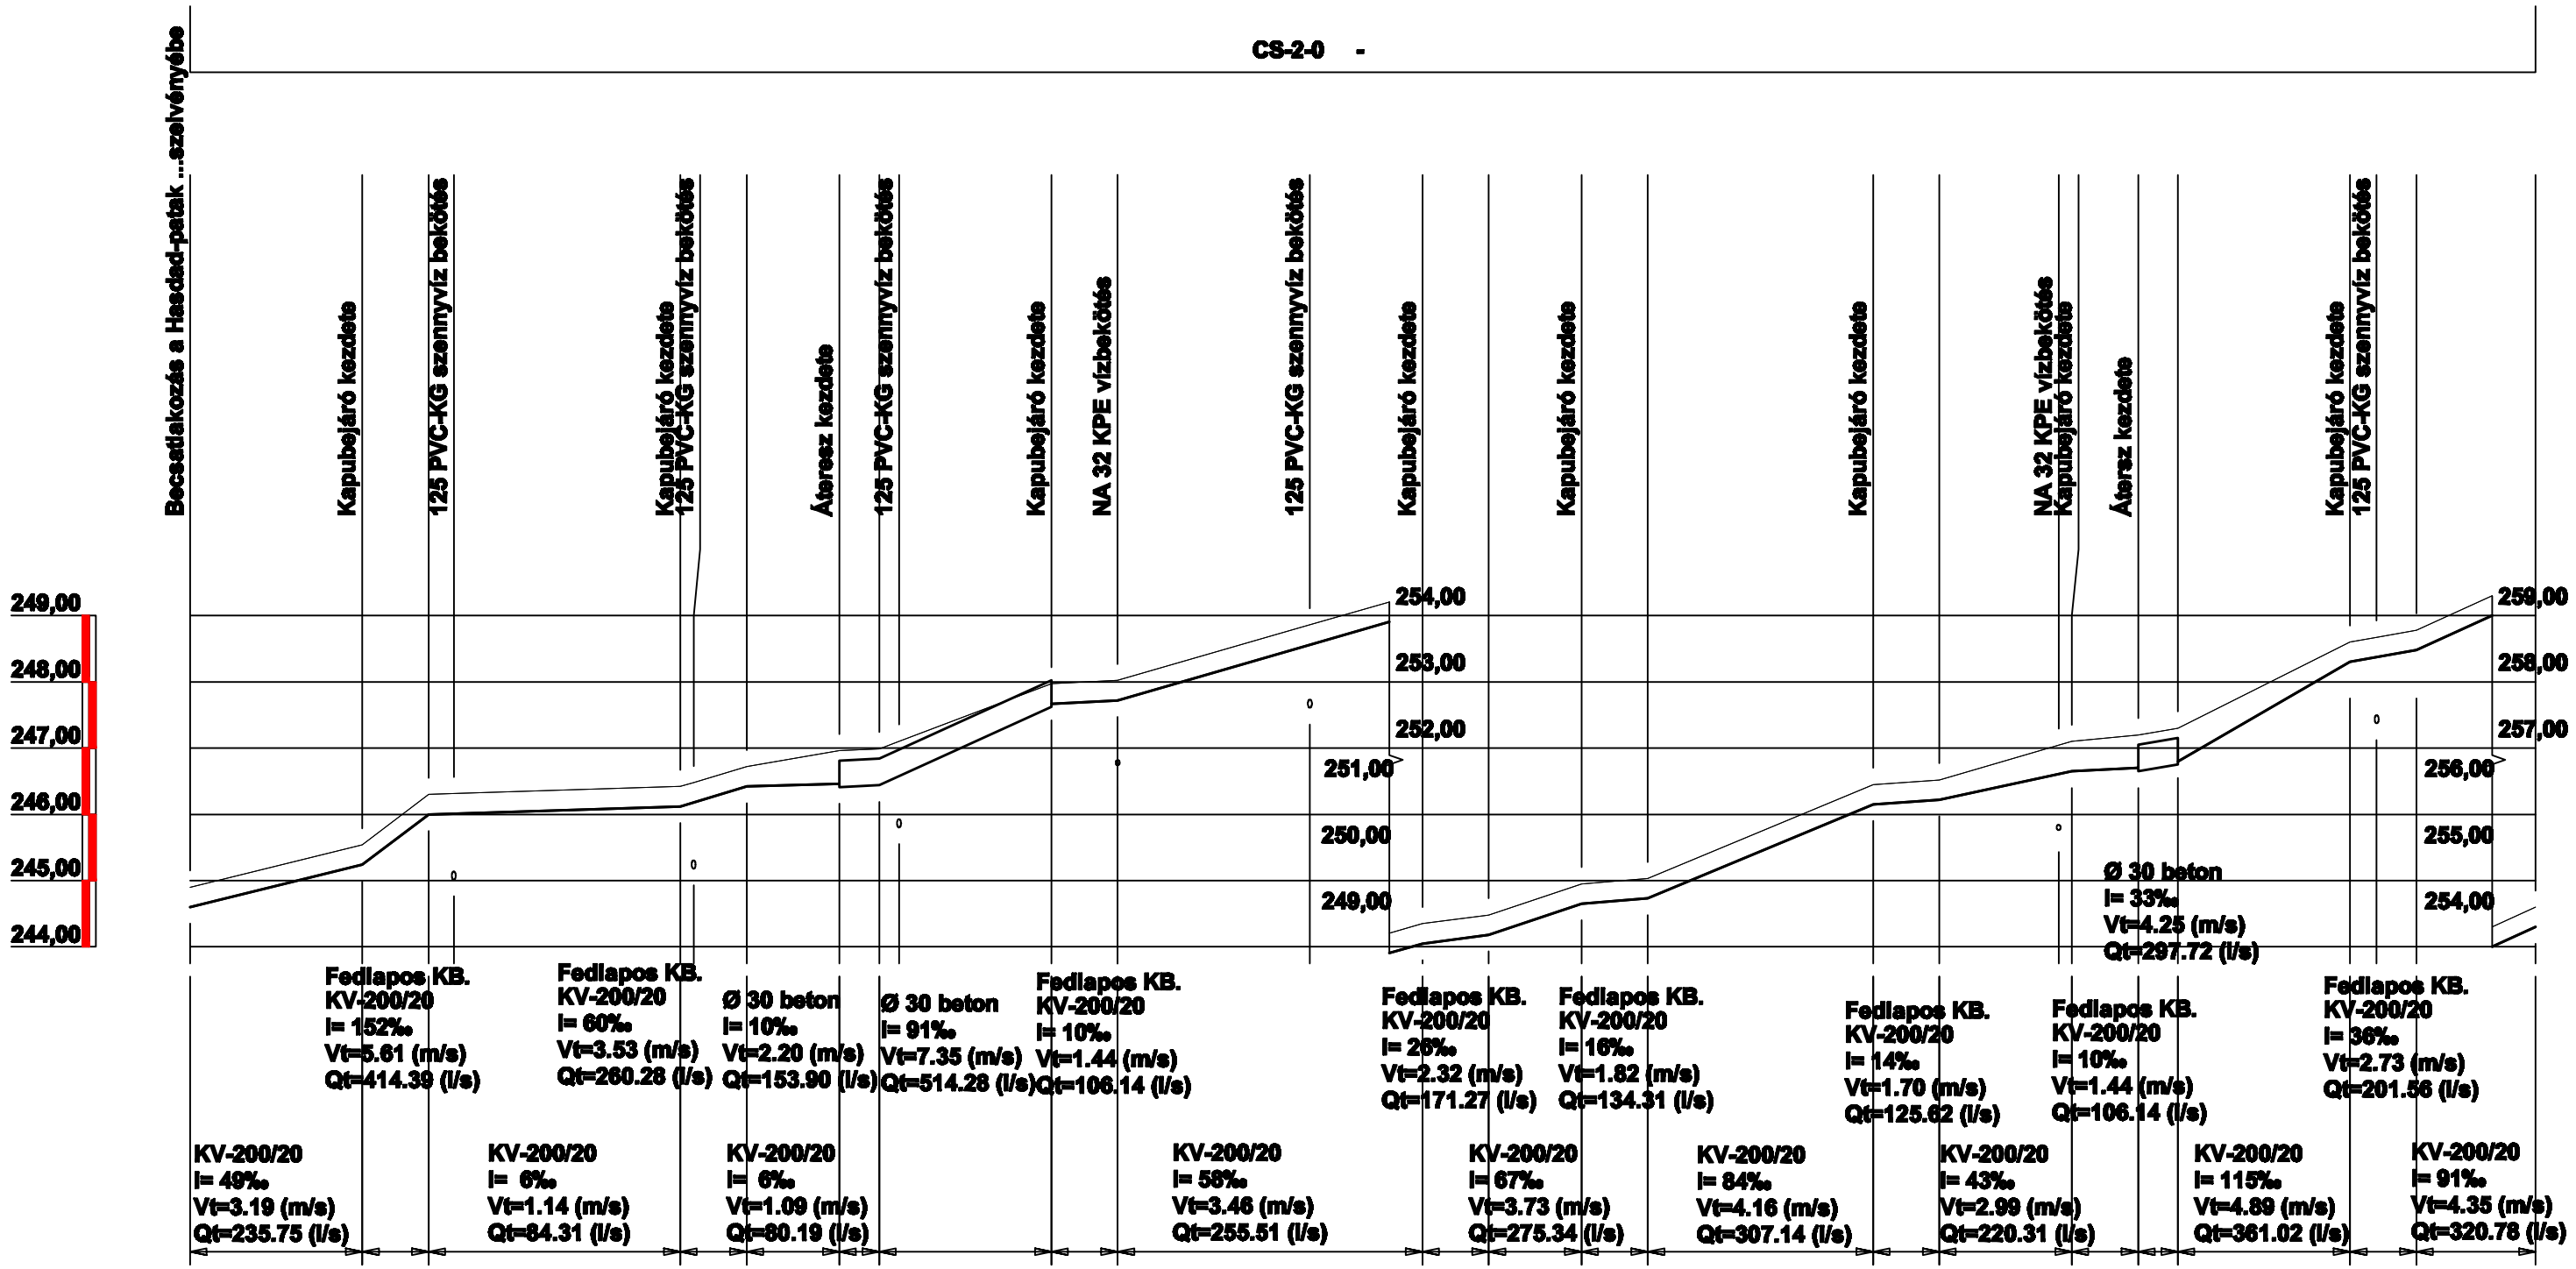
CS-2-0 -
Becsatlakozás a Hasdad-patak ...szelvényébe
Kapubejáró kezdete
125 PVC-KG szennyvíz bekötés
Kapubejáró kezdete
125 PVC-KG szennyvíz bekötés
Átereszkezdete
125 PVC-KG szennyvíz bekötés
Kapubejáró kezdete
NA 32 KPE vízbekötés
125 PVC-KG szennyvíz bekötés
Kapubejáró kezdete
Kapubejáró kezdete
Kapubejáró kezdete
NA 32 KPE vízbekötés
Kapubejáró kezdete
Átereszkezdete
Kapubejáró kezdete
125 PVC-KG szennyvíz bekötés
249,00
248,00
247,00
246,00
245,00
244,00
254,00
253,00
252,00
251,00
250,00
249,00
259,00
258,00
257,00
256,00
255,00
254,00
Fedlapos KB.
KV-200/20
I= 152‰
Vt=5.61 (m/s)
Qt=414.39 (l/s)
Fedlapos KB.
KV-200/20
I= 60‰
Vt=3.53 (m/s)
Qt=260.28 (l/s)
Ø 30 beton
I= 10‰
Vt=2.20 (m/s)
Qt=153.90 (l/s)
Ø 30 beton
I= 91‰
Vt=7.35 (m/s)
Qt=514.28 (l/s)
Fedlapos KB.
KV-200/20
I= 10‰
Vt=1.44 (m/s)
Qt=106.14 (l/s)
Fedlapos KB.
KV-200/20
I= 28‰
Vt=2.32 (m/s)
Qt=171.27 (l/s)
Fedlapos KB.
KV-200/20
I= 16‰
Vt=1.82 (m/s)
Qt=134.31 (l/s)
Fedlapos KB.
KV-200/20
I= 14‰
Vt=1.70 (m/s)
Qt=125.62 (l/s)
Fedlapos KB.
KV-200/20
I= 10‰
Vt=1.44 (m/s)
Qt=106.14 (l/s)
Ø 30 beton
I= 33‰
Vt=4.25 (m/s)
Qt=297.72 (l/s)
Fedlapos KB.
KV-200/20
I= 36‰
Vt=2.73 (m/s)
Qt=201.56 (l/s)
KV-200/20
I= 49‰
Vt=3.19 (m/s)
Qt=235.75 (l/s)
KV-200/20
I= 6‰
Vt=1.14 (m/s)
Qt=84.31 (l/s)
KV-200/20
I= 6‰
Vt=1.09 (m/s)
Qt=80.19 (l/s)
KV-200/20
I= 58‰
Vt=3.46 (m/s)
Qt=255.51 (l/s)
KV-200/20
I= 67‰
Vt=3.73 (m/s)
Qt=275.34 (l/s)
KV-200/20
I= 84‰
Vt=4.16 (m/s)
Qt=307.14 (l/s)
KV-200/20
I= 43‰
Vt=2.99 (m/s)
Qt=220.31 (l/s)
KV-200/20
I= 115‰
Vt=4.89 (m/s)
Qt=361.02 (l/s)
KV-200/20
I= 91‰
Vt=4.35 (m/s)
Qt=320.78 (l/s)

| | | |