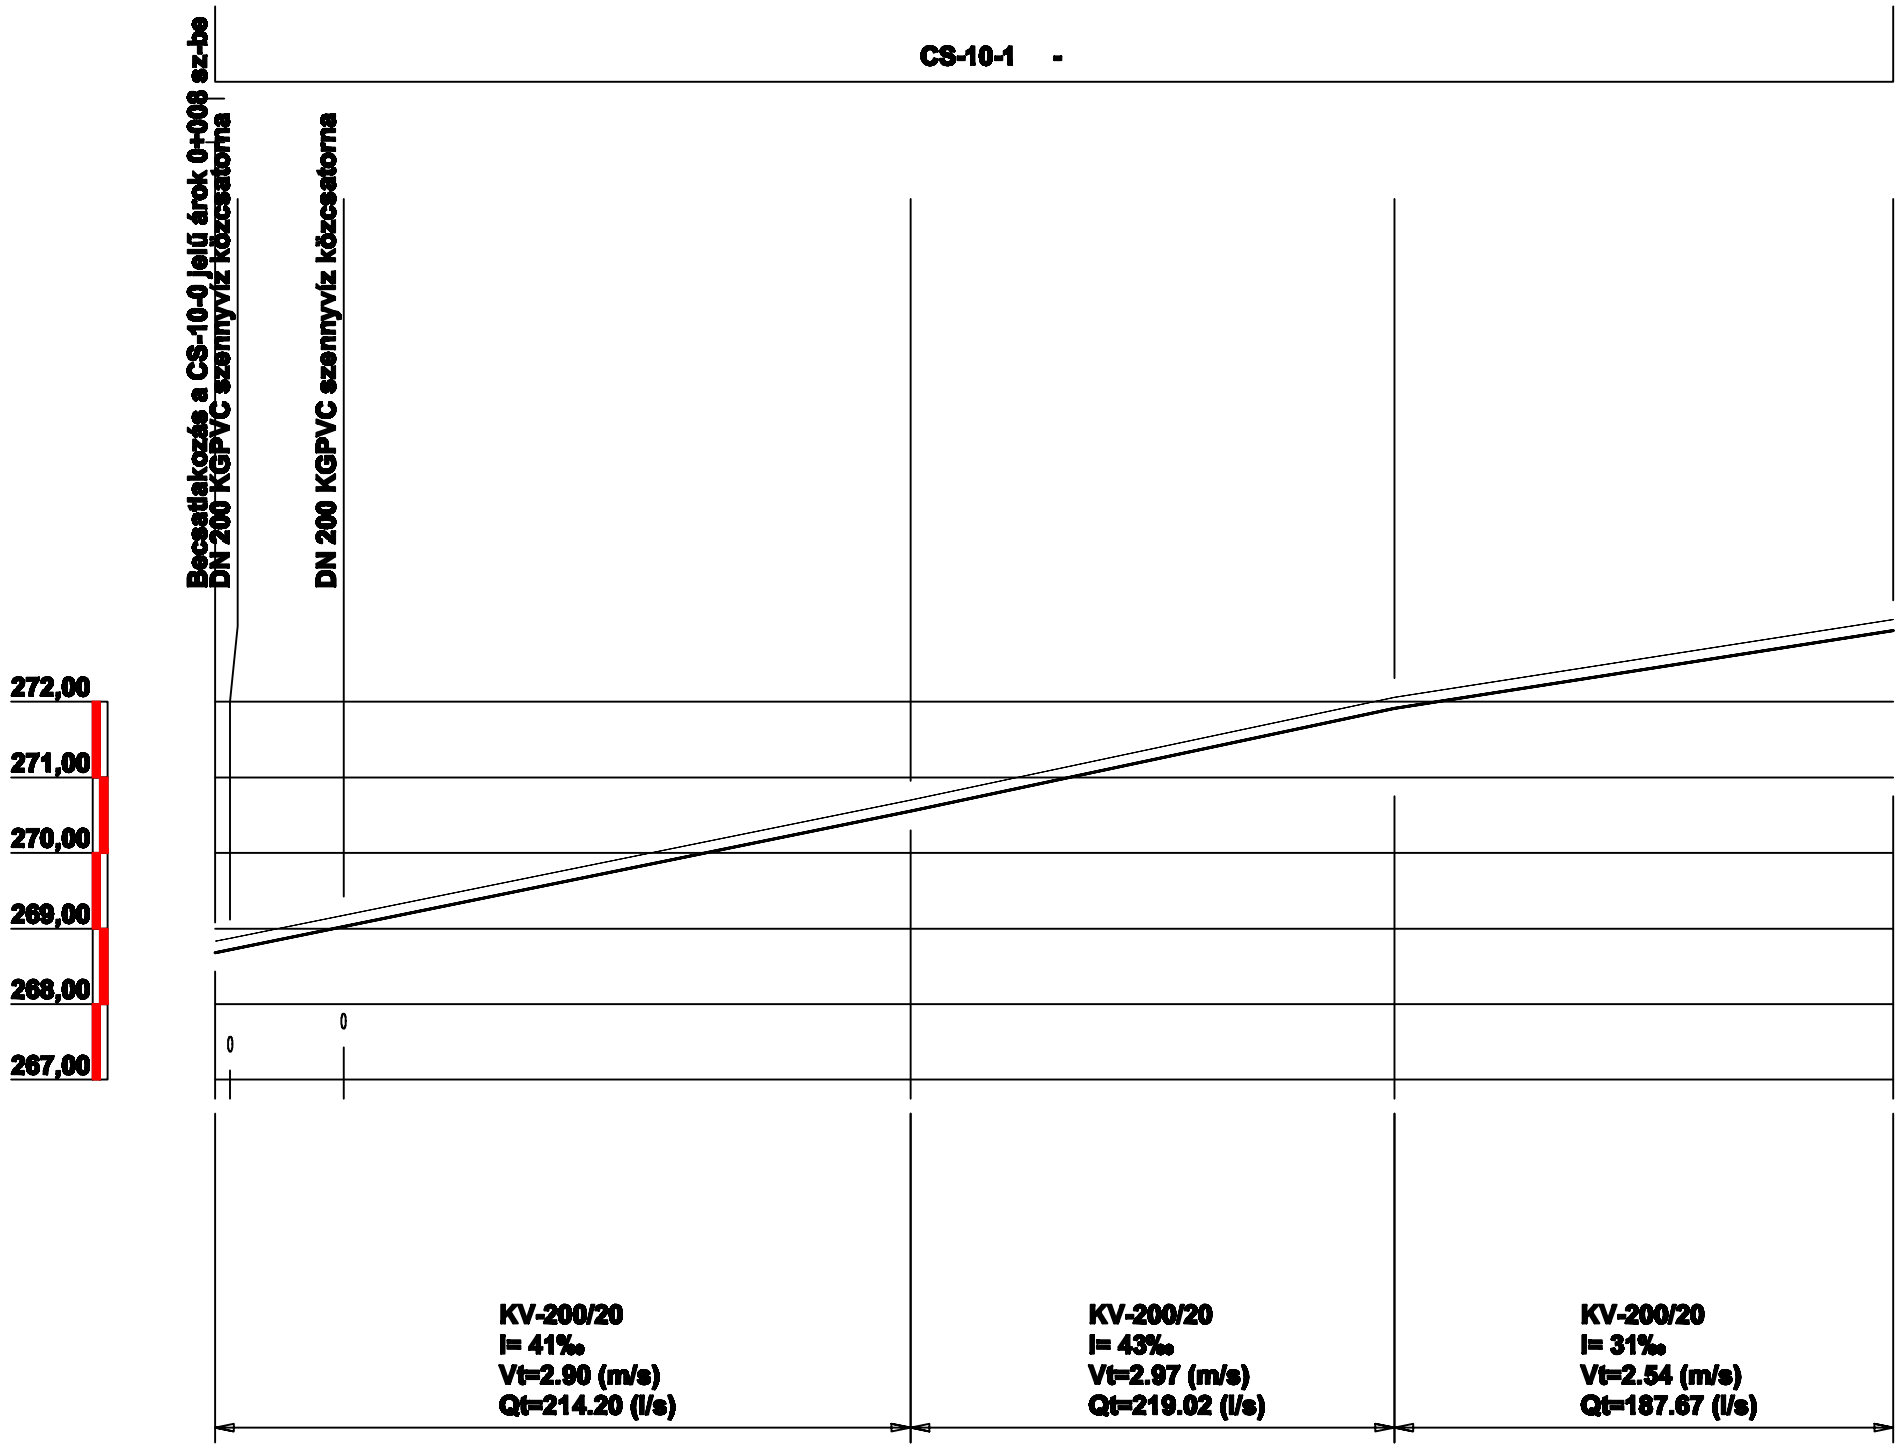

ACQUIS Bt.		3516 MISKOLC, TEMETŐALJA u. 2.
Vezető: Nagyné Nyitrai Katalin	Tárgy: **Pányok község belterületi vízrendezés**	Tervfajta: engedélyezési
Tervező: Nagyné Nyitrai Katalin		Lépték: M_h = 1 : 500 M_v = 1 : 100
Szerkesztő:		Rajzszám: M-3/17
Rajzoló: Nagyné Nyitrai Katalin	Rajz: **CS-10-1 árok hossz-szelvénye**	Munkaszám: 03/2015.
Egyeztető: Nagyné Nyitrai Katalin	Megrendelő: Pányok Községi Önkormányzat	Dátum: 2015. július