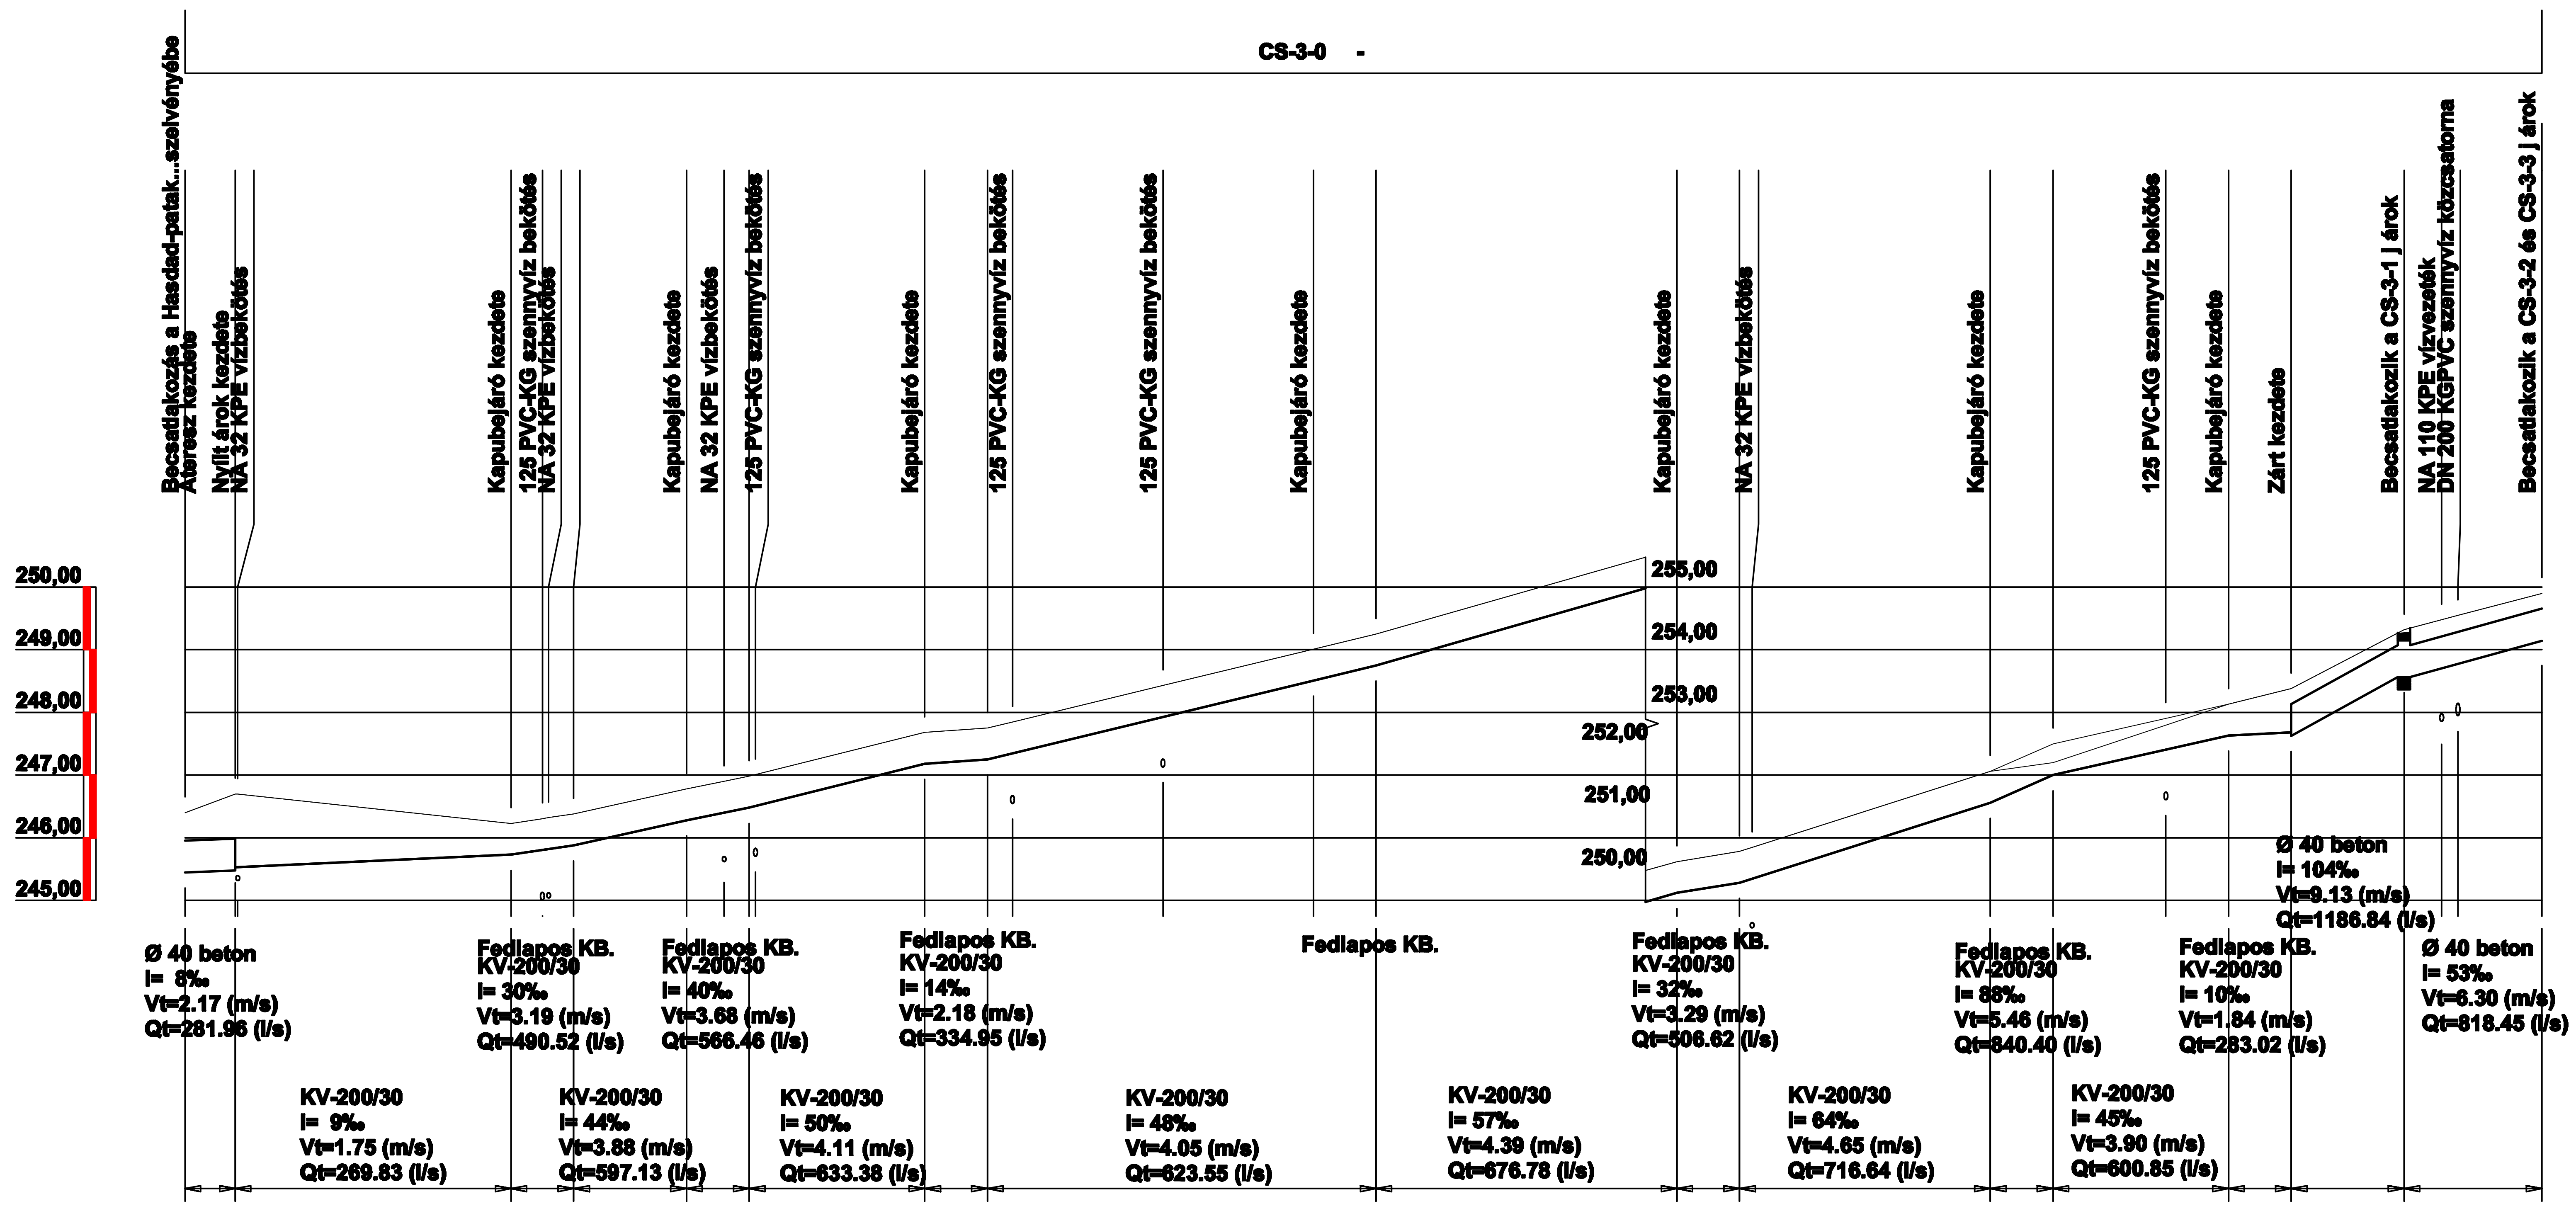

Szelvényszám	Meglévő terepszint [mBf.]	Tervezett terepszint [mBf.]	Folyásfenékszint [mBf.]	Relatív mélység [m]
0+000,00	246,40		245,50	0,90
0+004,00	246,70		245,53	1,17
0+004,20	246,70		245,53	
0+026,00	246,23		245,73	0,50
0+028,50	246,31		245,81	0,50
0+029,00	246,32		245,82	
0+031,00	246,38		245,88	
0+040,00	246,78		246,28	0,50
0+043,00	246,90		246,40	0,50
0+045,00	246,98		246,48	
0+045,50	247,01		246,51	
0+059,00	247,68		247,18	0,50
0+064,00	247,75		247,25	0,50
0+066,00	247,85		247,35	
0+078,00	248,43		247,93	
0+090,00	249,01		248,51	0,50
0+095,00	249,25		248,75	0,50
0+119,00	250,62		250,12	0,50
0+124,00	250,78		250,28	0,50
0+125,00	250,84		250,34	
0+144,00	252,06		251,56	0,50
0+149,00	252,20		252,00	0,50
0+158,00	252,80		252,41	
0+163,00	253,13		252,63	0,50
0+168,00	253,38		252,68	0,70
0+177,00	254,32	254,32	253,62	0,70
0+180,00	254,48		253,78	
0+181,30	254,55		253,85	
0+188,00	254,90		254,20	0,70

Vízszintes távolság [m]	Lejtés
4.00	8‰
22.00	9‰
5.00	30‰
9.00	44‰
5.00	40‰
14.00	50‰
5.00	14‰
26.00	48‰
5.00	
24.00	57‰
5.00	32‰
20.00	64‰
5.00	88‰
14.00	45‰
5.00	10‰
9.00	104‰
11.00	53‰

Csőhossz és átmérő: 164,0 m, KV-200/30 mederelem, ezen 35,0 kapubejáró fedlappal és 24,0 m, Ø 40 beton áteresz

ACQUIS Bt.	3516 MISKOLC, TEMETŐALJA u. 2.	
Vezető: Nagyné Nyitrai Katalin	Tárgy: Pányok község belterületi vízrendezés	Tervfajta: engedélyezési
Tervező: Nagyné Nyitrai Katalin		Lépték: M_h = 1 : 500, M_v = 1 : 100
Szerkesztő:		Rajzszám: M-3/3
Rajzoló: Nagyné Nyitrai Katalin	Rajz: CS-3-0 árok hossz-szelvénye	Munkaszám: 03/2015.
Egyeztető: Nagyné Nyitrai Katalin	Megrendelő: Pányok Községi Önkormányzat	Dátum: 2015. július