


CS-4-0 -



Becsatlakozás a Hasdad-patak...szelvényébe

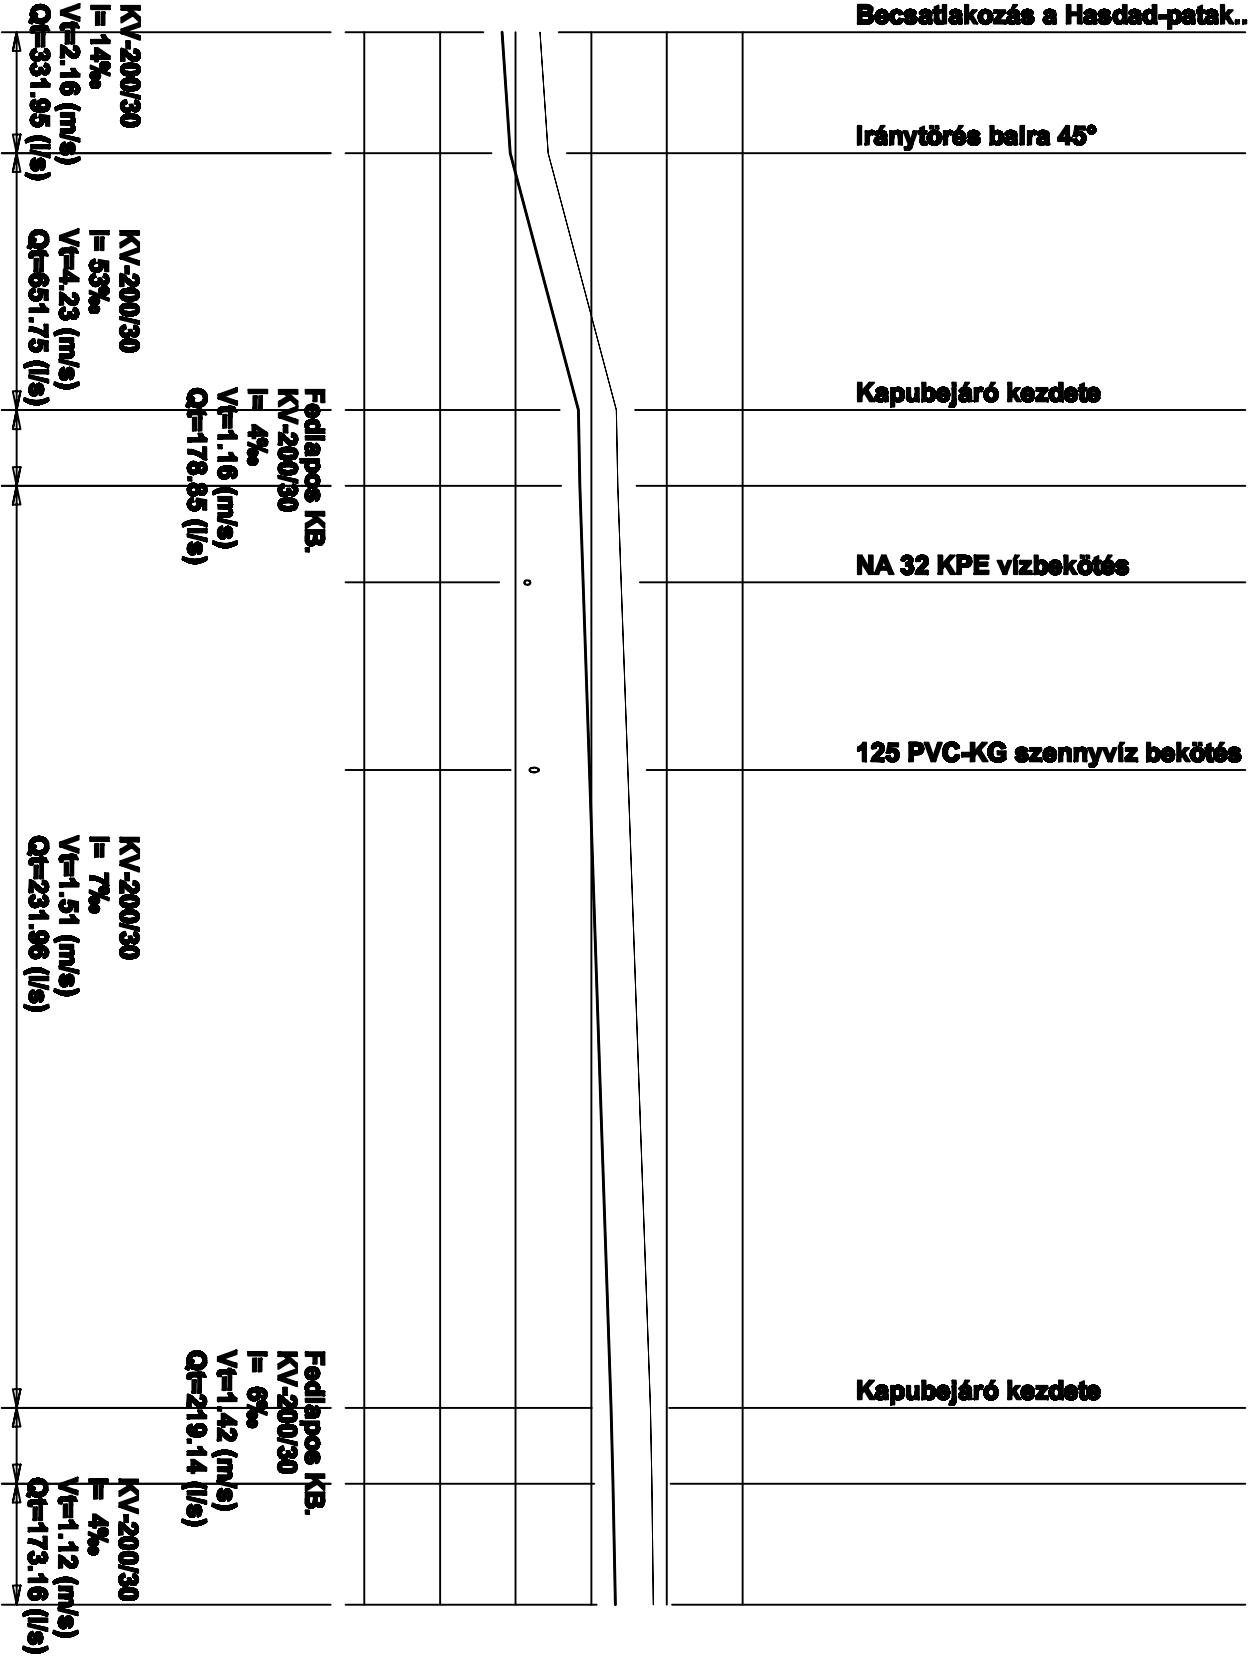

Meglévő terepszint [mBf.]
Szelvényszám
Tervezett terepszint [mBf.]
Folyásfenékszint [mBf.]
Vízszintes távolság [m]
Relatív mélység [m]
Lejtés
Csőhossz és átmérő

0,50	244,82	0+000,00	245,32
8,00	244,93	0+008,00	245,43
0,50	244,93	0+025,00	246,33
17,00	245,83	0+030,00	246,35
5,00	245,85	0+036,40	246,40
0,50	245,89	0+048,80	246,48
61,00	245,98	0+091,00	246,78
5,00	246,26	0+096,00	246,80
8,00	246,29	0+104,00	246,82
0,52	246,32		
0,51			
0,50			

ACQUIN Bt.		3516 MISKOLC, TEMETŐALJA u. 2.	
Vezeti: Nagyas Nyitrai Károlyné	Tervezi: Nagyas Nyitrai Károlyné	Pányok község belterületi vízrendezés	Térkép: engedélyezési
Tervezi: Nagyas Nyitrai Károlyné	Szerkeszti: Nagyas Nyitrai Károlyné		Lépték: M _h = 1 : 500 M _v = 1 : 100
Rajzi: Nagyas Nyitrai Károlyné	Rajz: CS-4-0 árok hossz-szelvénye		Rajzszám: M-3/7
Egyeztető: Nagyas Nyitrai Károlyné	Hegyzeteli: Pányok Községi Önkormányzat	Dátum: 2015. július	