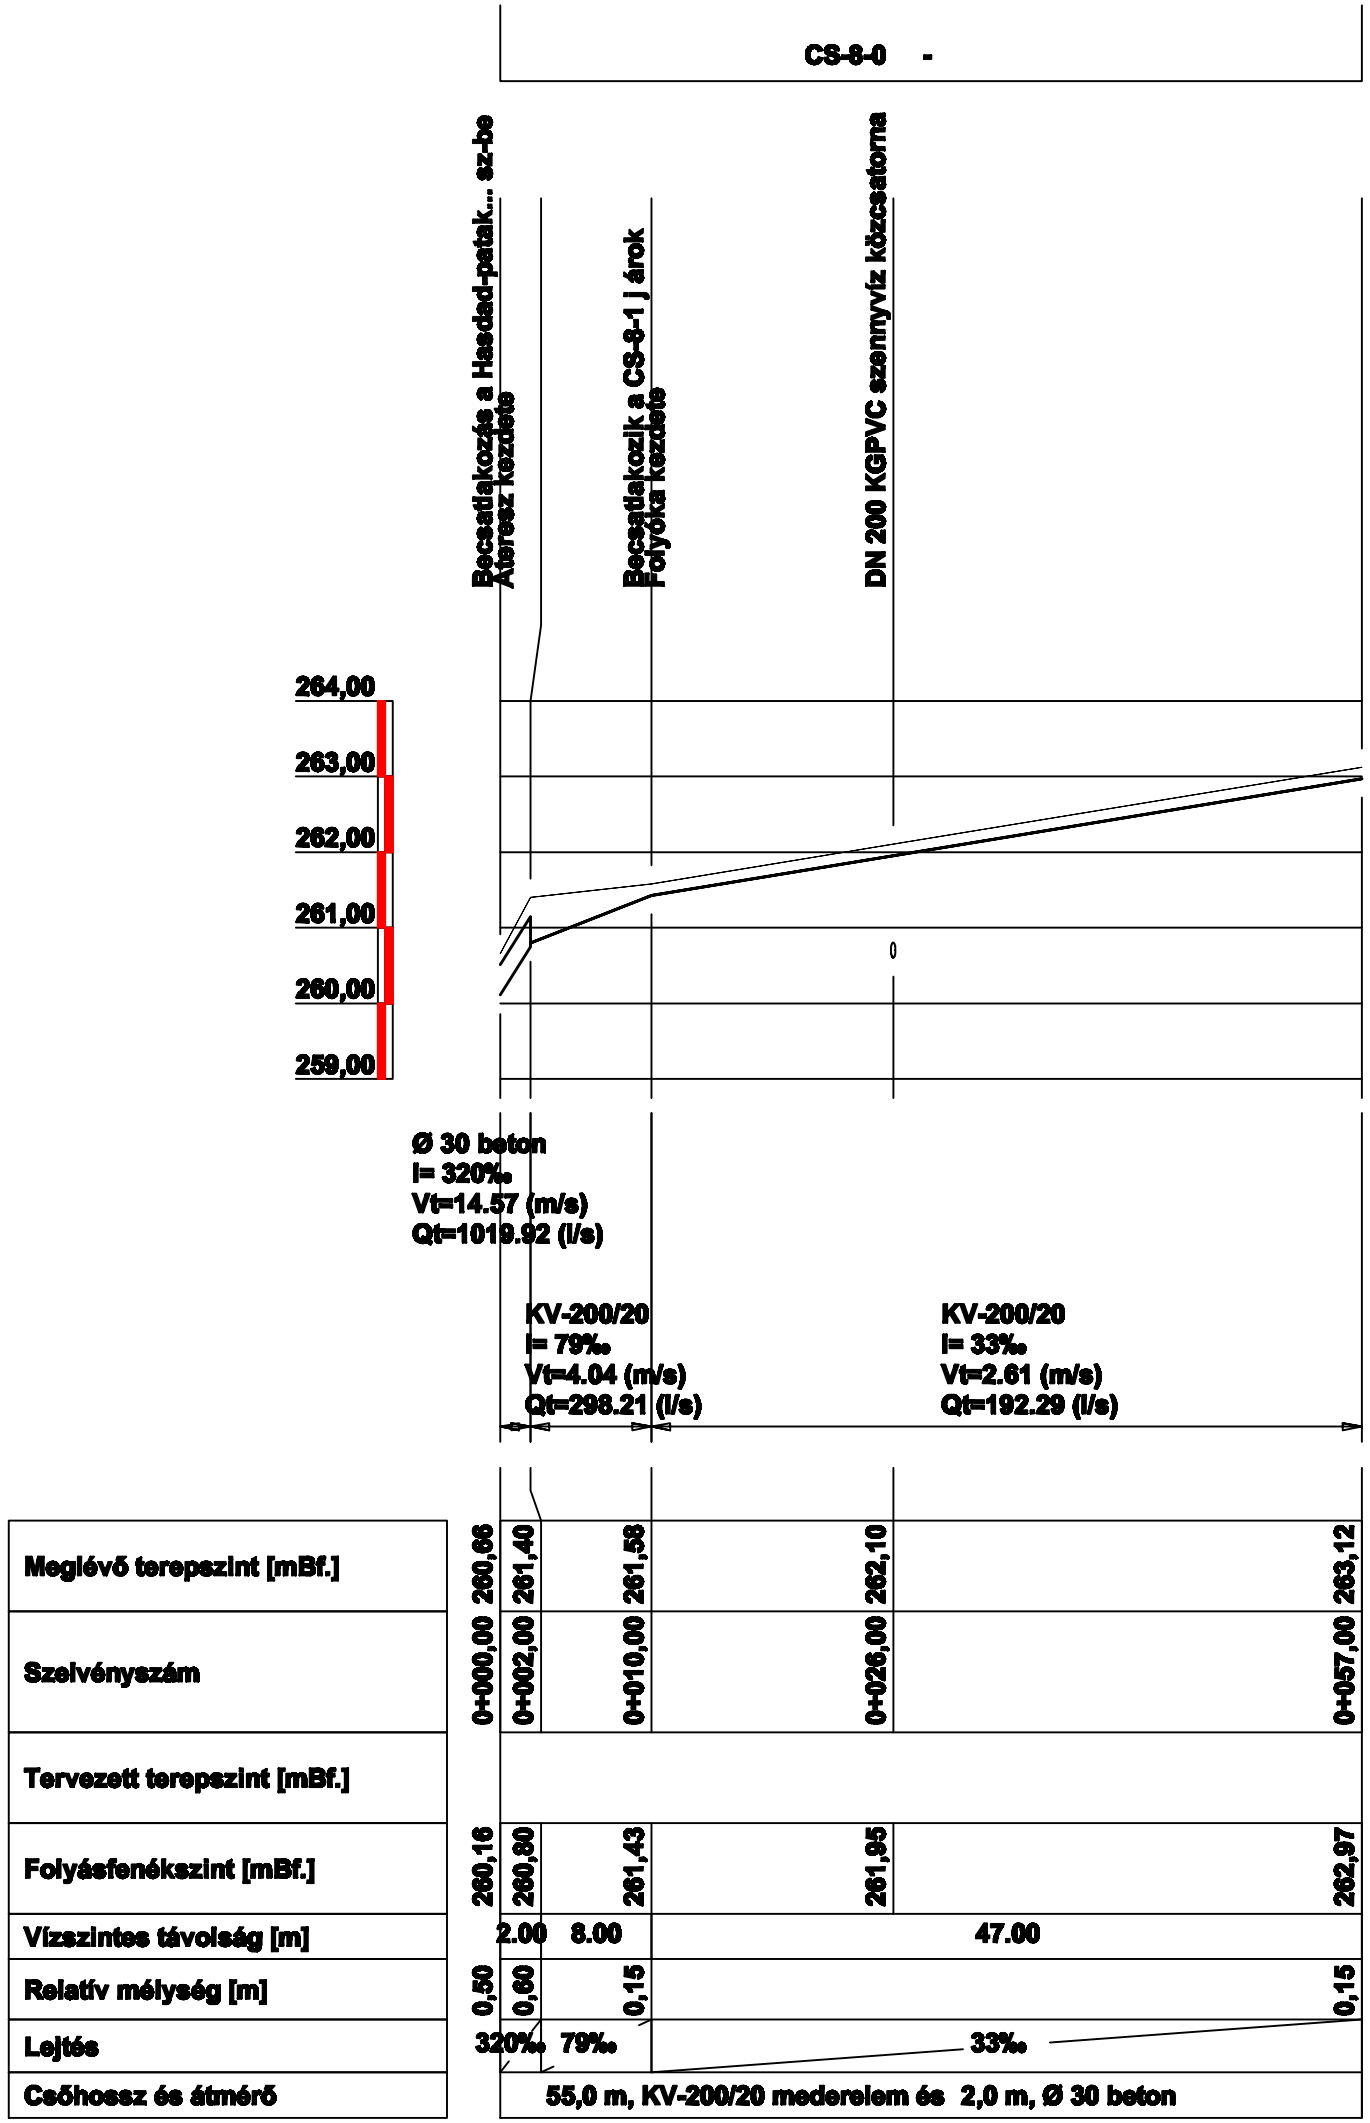

Meglévő terepszint [mBf.]	260,66	261,40	261,58	262,10		263,12
Szelvényszám	0+000,00	0+002,00	0+010,00	0+026,00		0+057,00
Tervezett terepszint [mBf.]						
Folyásfenékszint [mBf.]	260,16	260,80	261,43	261,95		262,97
Vízszintes távolság [m]		2.00	8.00	47.00		
Relatív mélység [m]	0,50	0,60	0,15			0,15
Lejtés		320‰	79‰	33‰		
Csőhossz és átmérő	55,0 m, KV-200/20 mederelem és 2,0 m, Ø 30 beton					

ACQUIS Bt.	3516 MISKOLC, TEMETŐALJA u. 2.	
Vezető: Nagyné Nyitrai Katalin	Tárgy: **Pányok község belterületi vízrendezés**	Tervfajta: engedélyezési
Tervező: Nagyné Nyitrai Katalin		Lépték: M_h = 1 : 500 M_v = 1 : 100
Szerkesztő:		Rajzszám: M-3/12
Rajzoló: Nagyné Nyitrai Katalin	Rajz: **CS-8-0 árok hossz-szelvénye**	Munkaszám: 03/2015.
Egyeztető: Nagyné Nyitrai Katalin	Megrendelő: Pányok Községi Önkormányzat	Dátum: 2015. július