




A-A METSZET

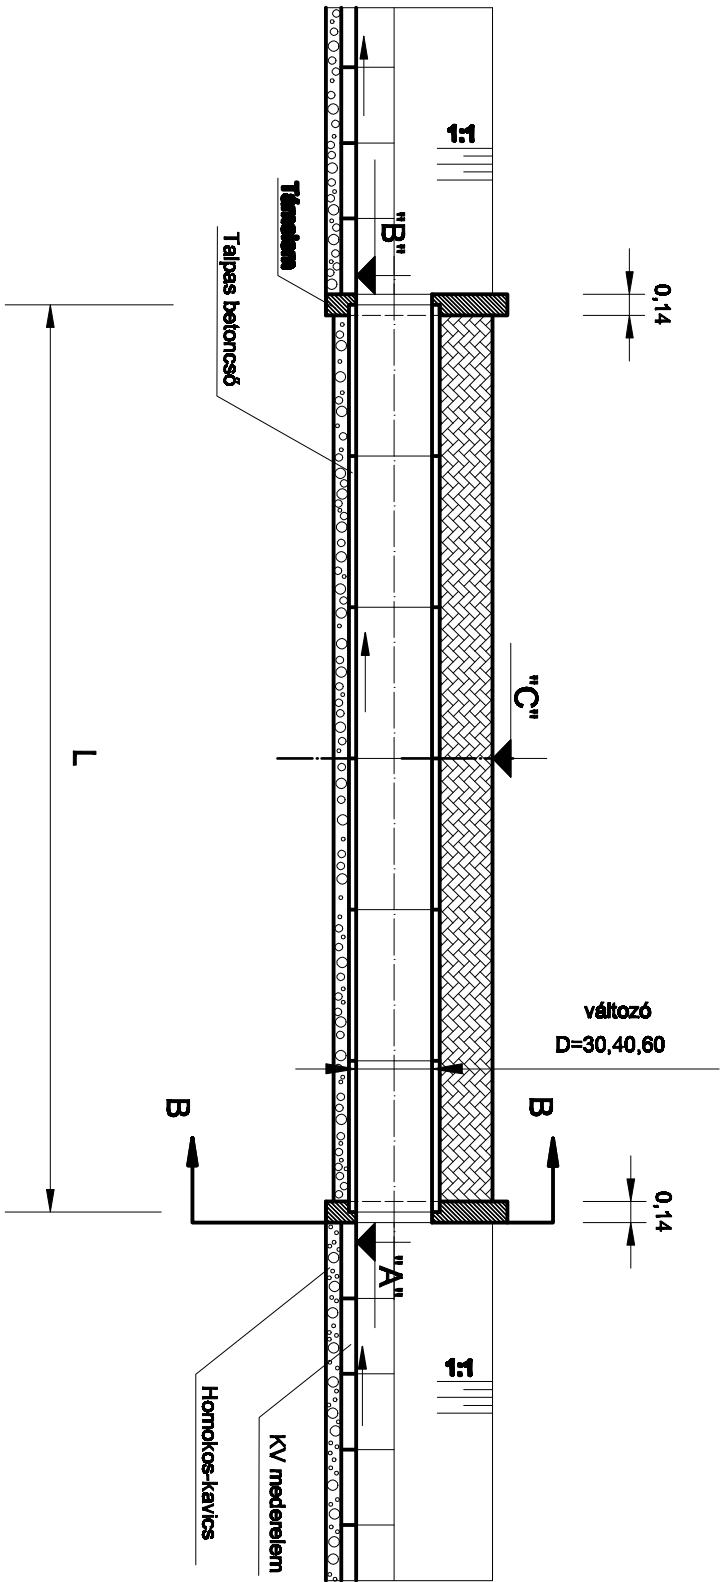

B-B METSZET

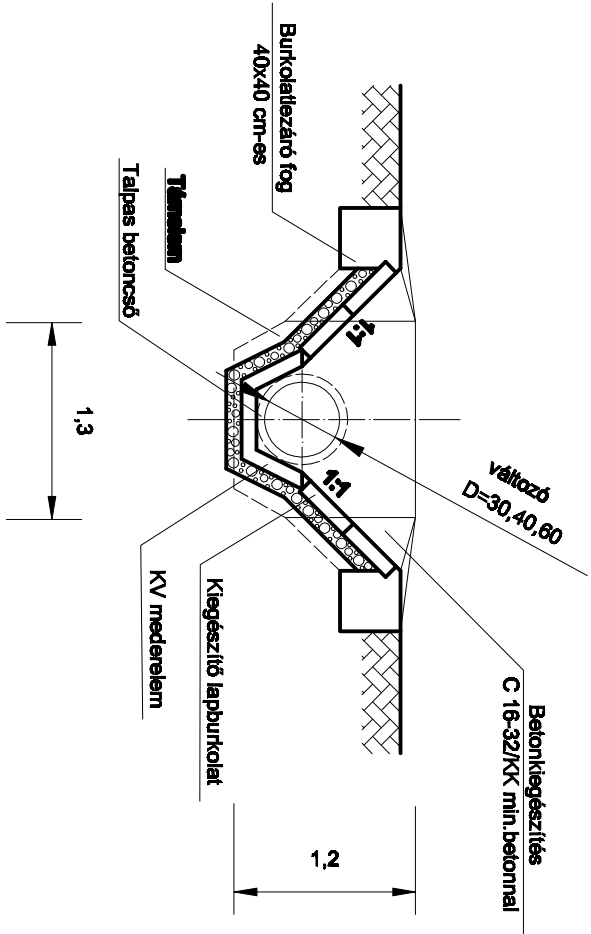

FELÜLNÉZET

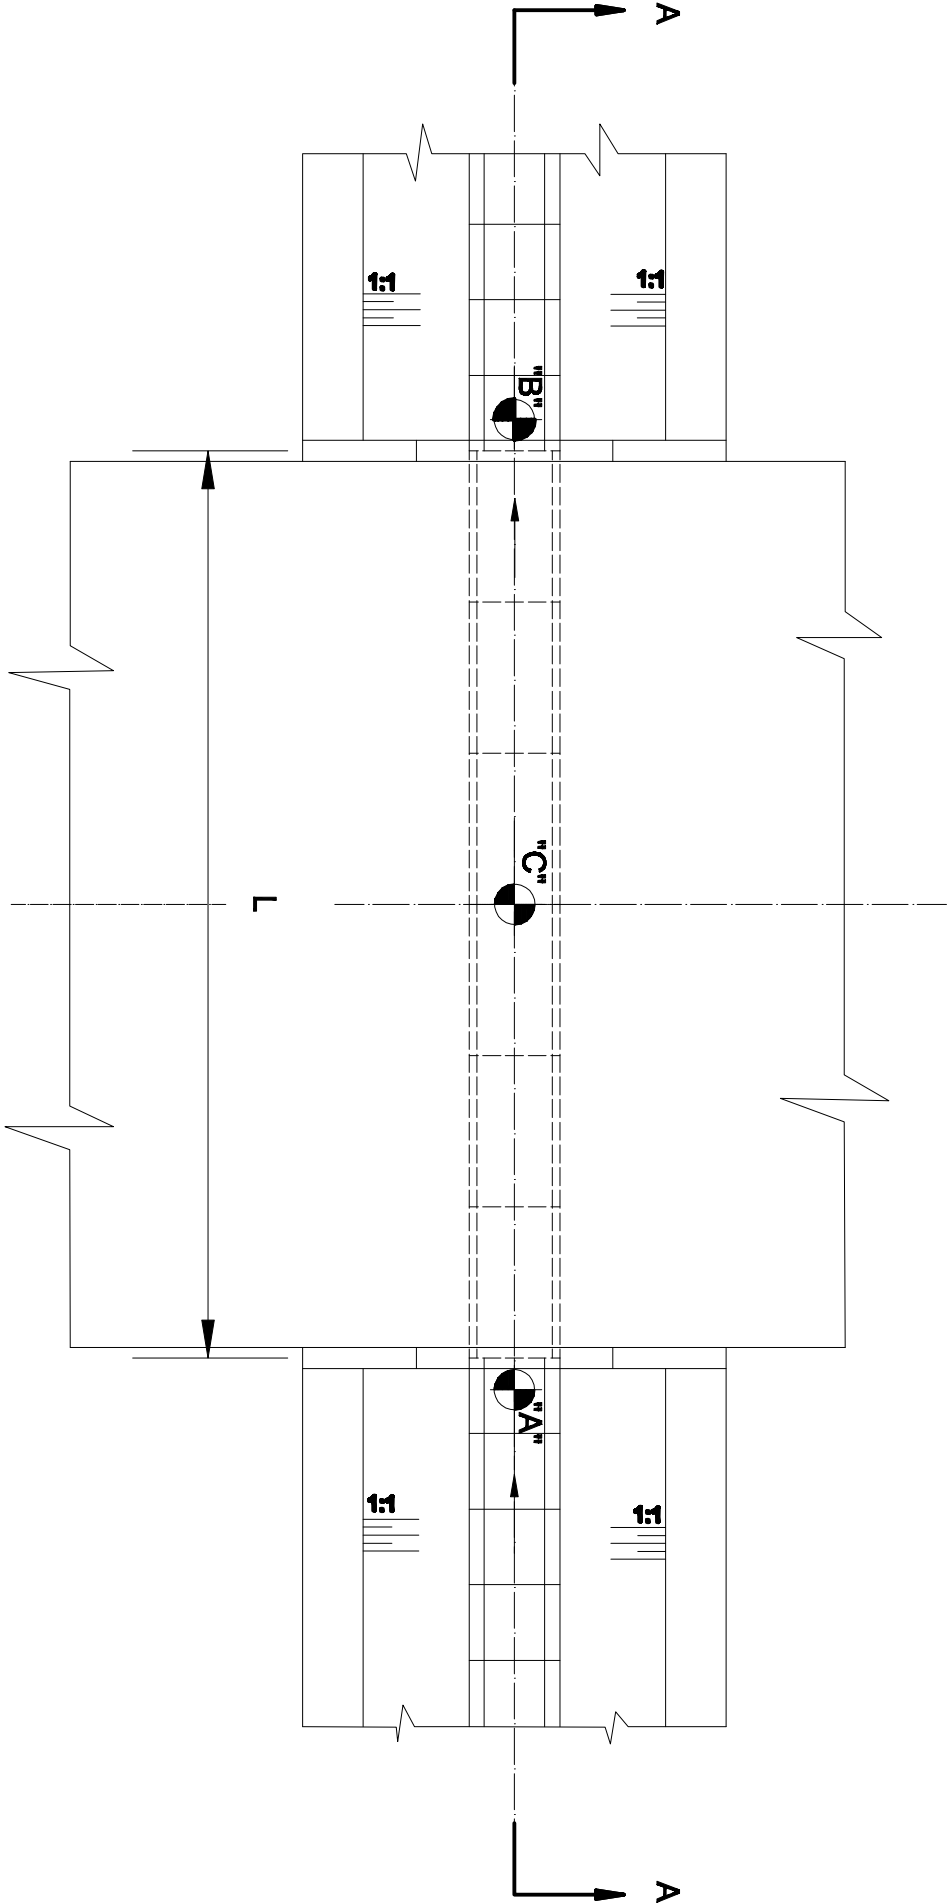

ACQUIS Bt.		3516 MISKOLC, Temesváry u. 2.	
Vezető: Nagyé Nyíráti Katalin	Tervező:	Pányok közszolgálat belsőüzemi vízrendezés I. ütem	Tervező: Kivitelező
Tervező: Nagyé Nyíráti Katalin			Lépték: M = 1:50
Szerkesztő:			Rajzszerkesztő: M-6
Rajzoló: Nagyé Nyíráti Katalin	Rajz:		Munkaszerkesztő: K-04/2017.
Egyeztető: Nagyé Nyíráti Katalin	Megrendelő:	Pányok Községi Önkormányzata	Dátum: 2017. október