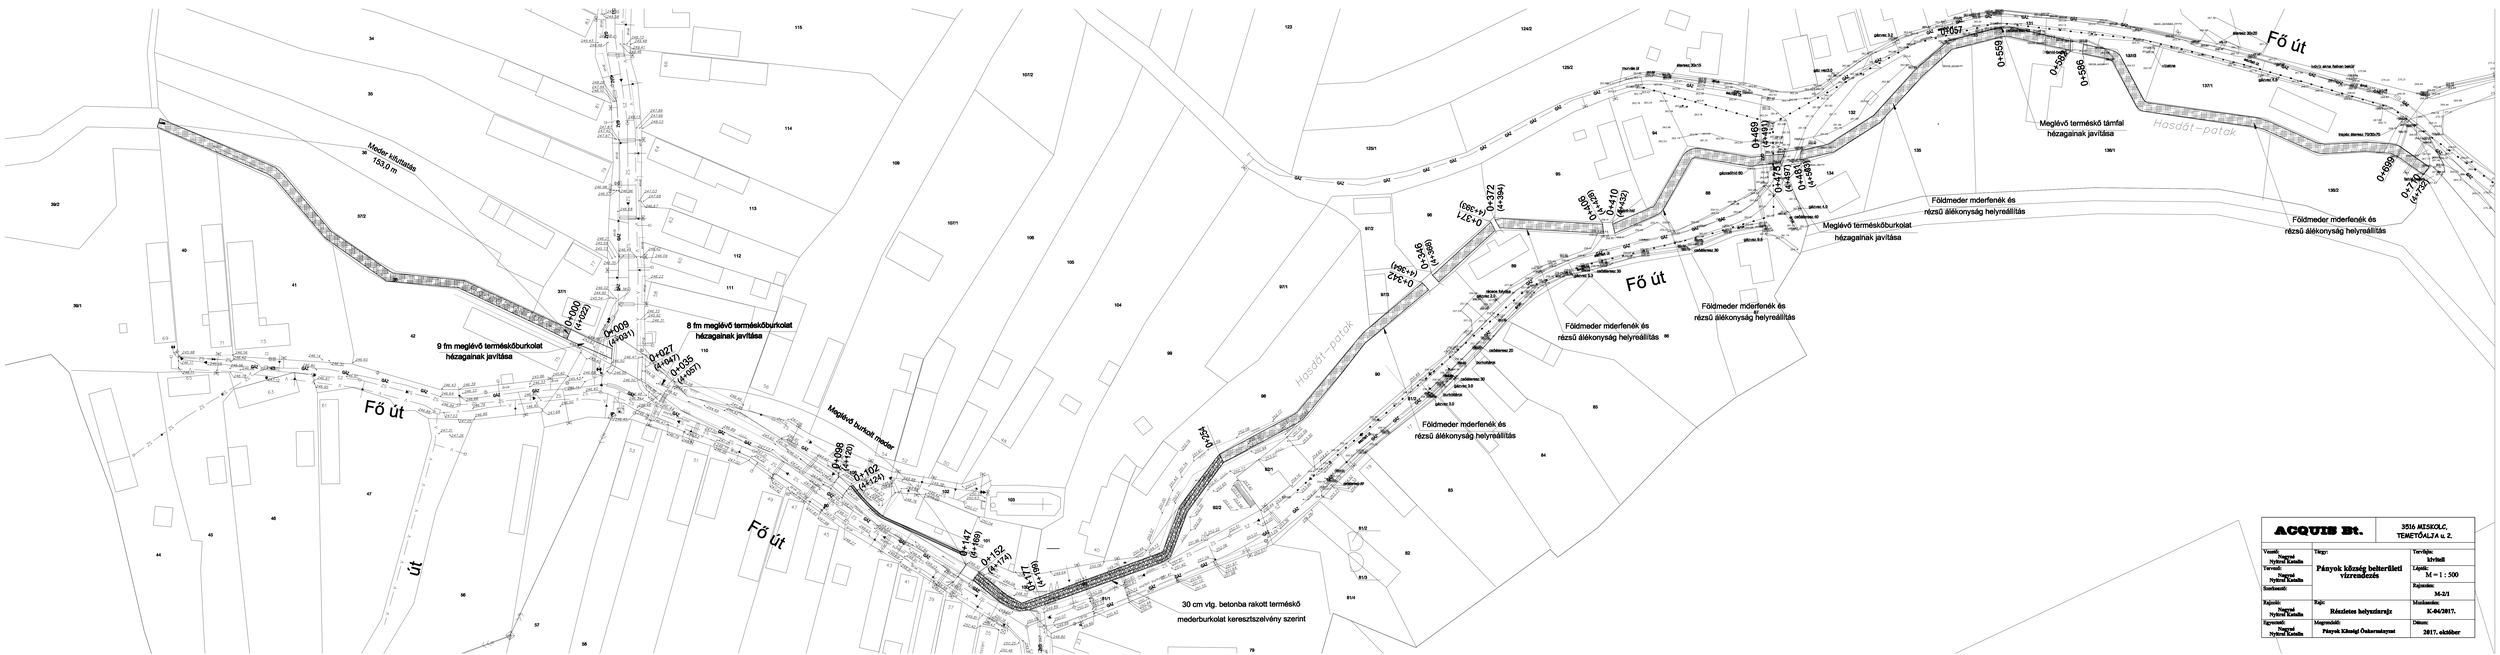

ACQUIS Bt.		3516 *MISKOLC,* TEMETŐALJA u. 2.
Vezető: Nagyné Nyitrai Katalin	Tárgy: **Pányok község belterületi vízrendezés**	Terv/példány: 53/1bill
Tervező: Nagyné Nyitrai Katalin		Lépték: M = 1 : 500
Szerkesztő:		Rajzszám: 34-2/3
Rajzolta: Nagyné Nyitrai Katalin	Rajz: **Részletes helyszínrajz**	Munkaszám: K-04/2017.
Egyeztette: Nagyné Nyitrai Katalin	Megrendelő: Pányok Községi Önkormányzat	Dátum: 2017. október