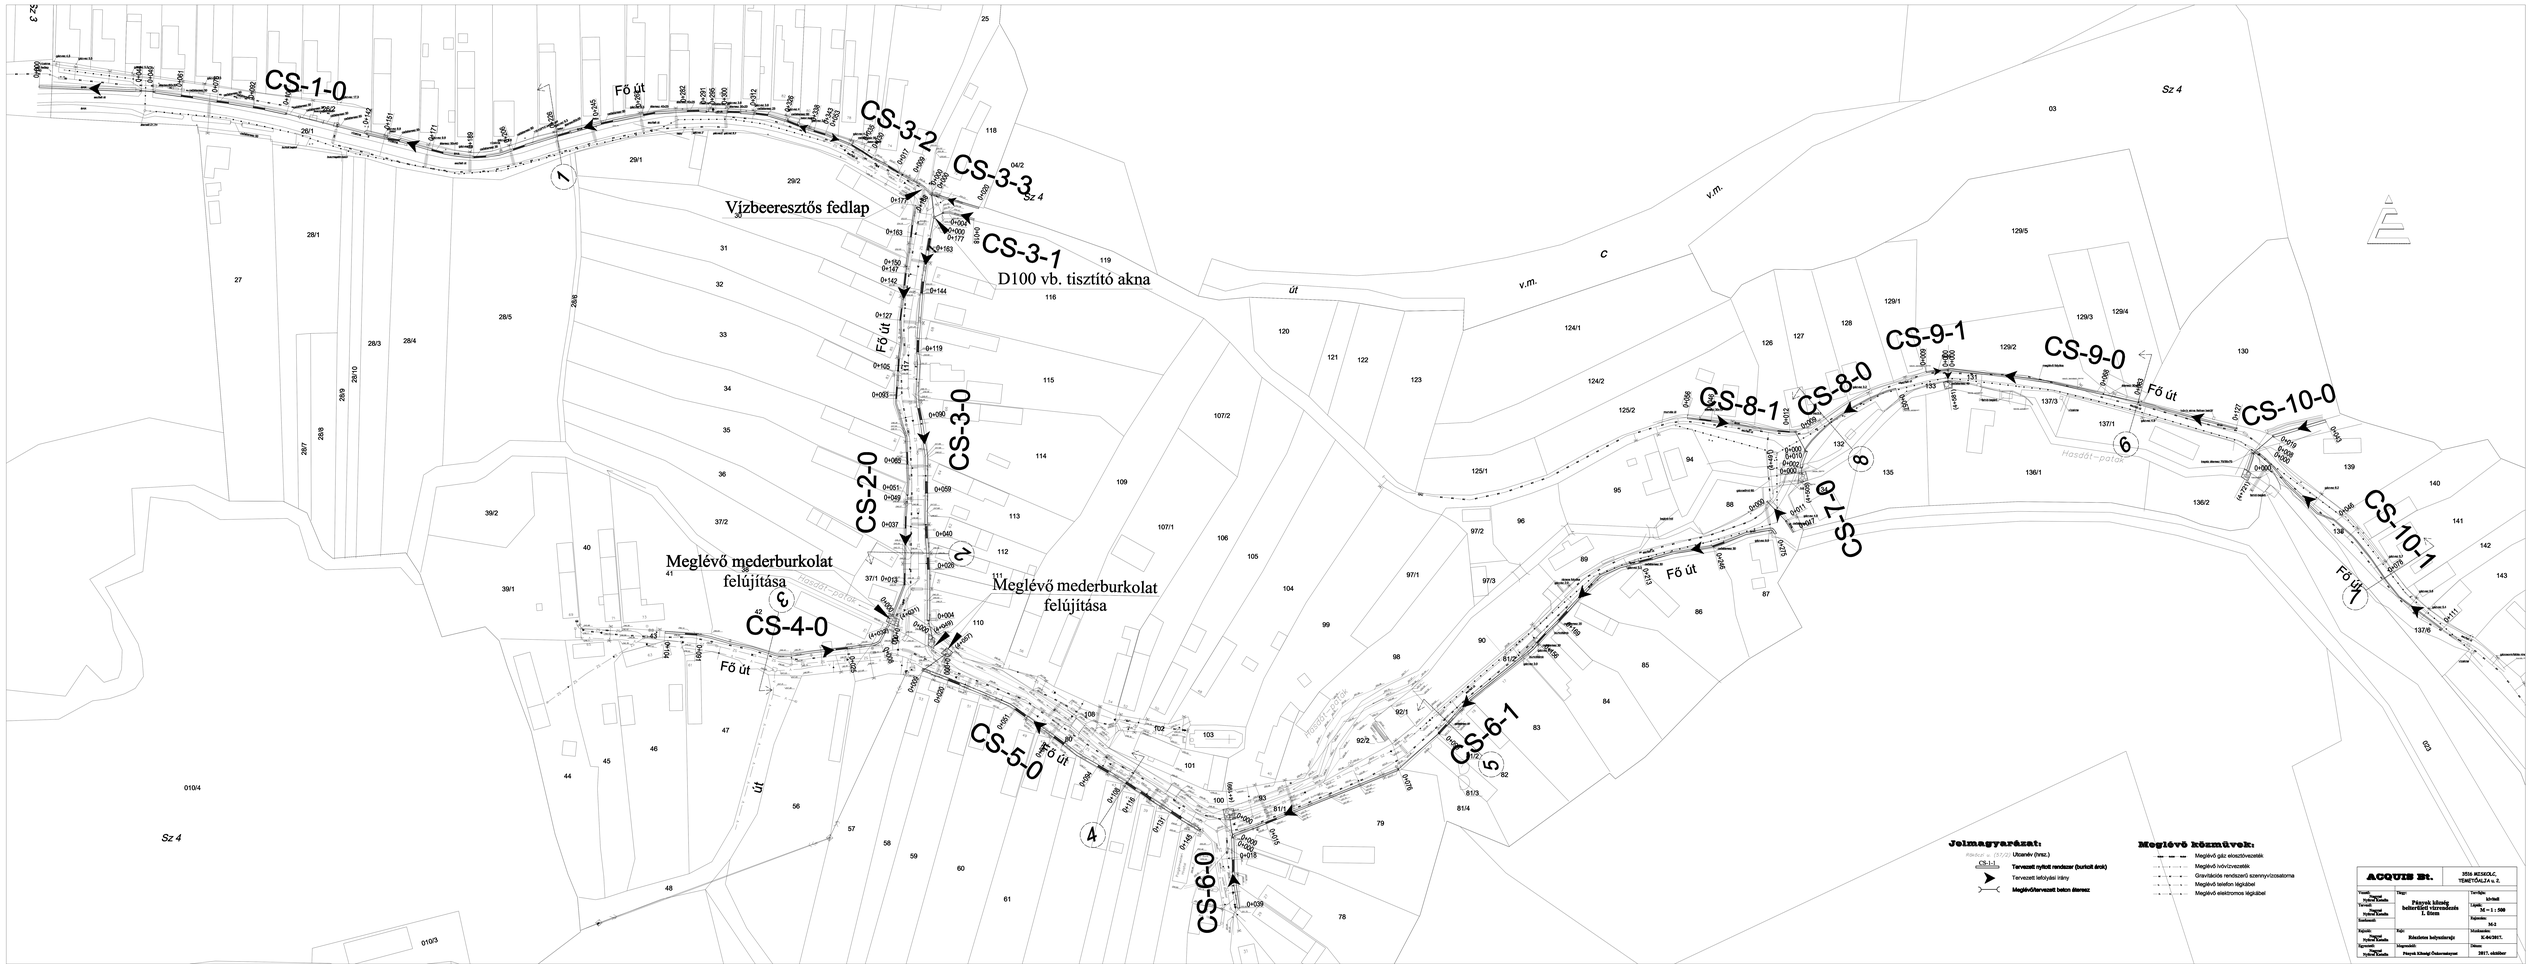
CS-1-0
Fő út
CS-3-2
CS-3-3
Vízbeeresztős fedlap
CS-3-1
D100 vb. tisztító akna
CS-3-0
CS-2-0
Meglévő mederburkolat felújítása
Meglévő mederburkolat felújítása
CS-4-0
CS-5-0
CS-6-0
CS-6-1
CS-7-0
CS-8-1
CS-8-0
CS-9-1
CS-9-0
CS-10-0
CS-10-1
Hasdát-patak
Sz 4
Jelmagyarázat:
Utcanév (hrsz.)
Tervezett nyílott rendszer (burkolt árok)
Tervezett lefolyási irány
Meglévő/tervezett beton átereszt
Meglévő közművek:
Meglévő gáz elosztóvezeték
Meglévő ivóvízvezeték
Gravitációs rendszerű szennyvízcsatorna
Meglévő telefon légkábel
Meglévő elektromos légkábel
ACQUIS Bt.
3526 MISKOLC, TÉMETŐGLZA u. 2.
Tárgy:
Pányok kőszeg belterületi vízrendezés I. ütem
Terfejlés:
Kivitelt
Lépték:
M = 1 : 500
Fajtaszám:
M-2
Rajzszám:
K-0e/2017.
Megvezetés:
Pányok Kőszeg Önkormányzat
Dátum:
2017. október