


Érintett útszakasz: 37113 j. Pányok bekötő út
0+930 - 1+751 km sz. között

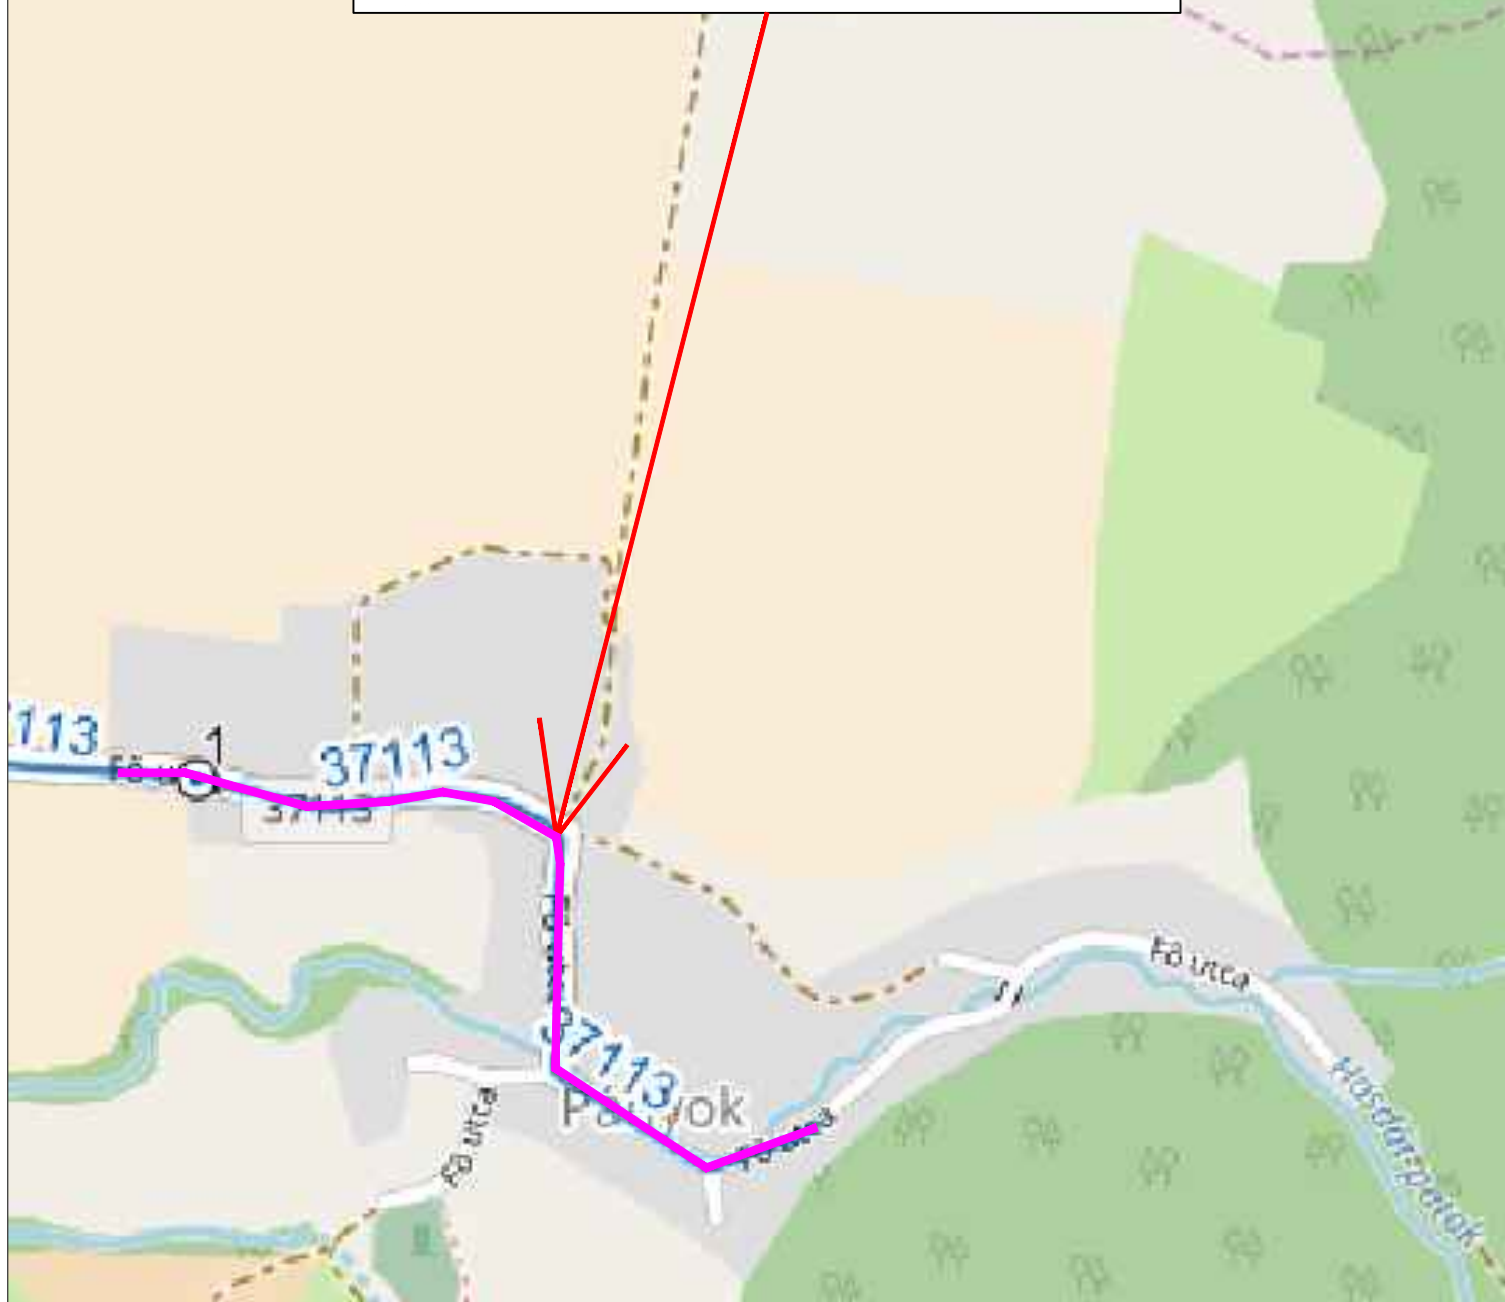

ACQUIS Bt.

3516 MISKOLC,
TEMETŐALJA u. 2.

Vezető:
Nagyné
Nyitrai Katalin

Tárgy:

Tervfajta:
kiviteli

Egyeztető:
Nagyné
Nyitrai Katalin

**Pányok Község
belterületi vízrendezés**

Lépték:
Mn

Szerkesztő:

Rajz:

Rajzsám:
AT-1

Tervező:

37113 j. bekötő út 0+930 - 1+751 km sz.

Munkaszám:
K-04/2017.

Skovrankó Ernő
eng. sz: 05-0169

Engedélyes:
Pányok Község Önkormányzat

Dátum:
2017. november hó