




A-A METSZET

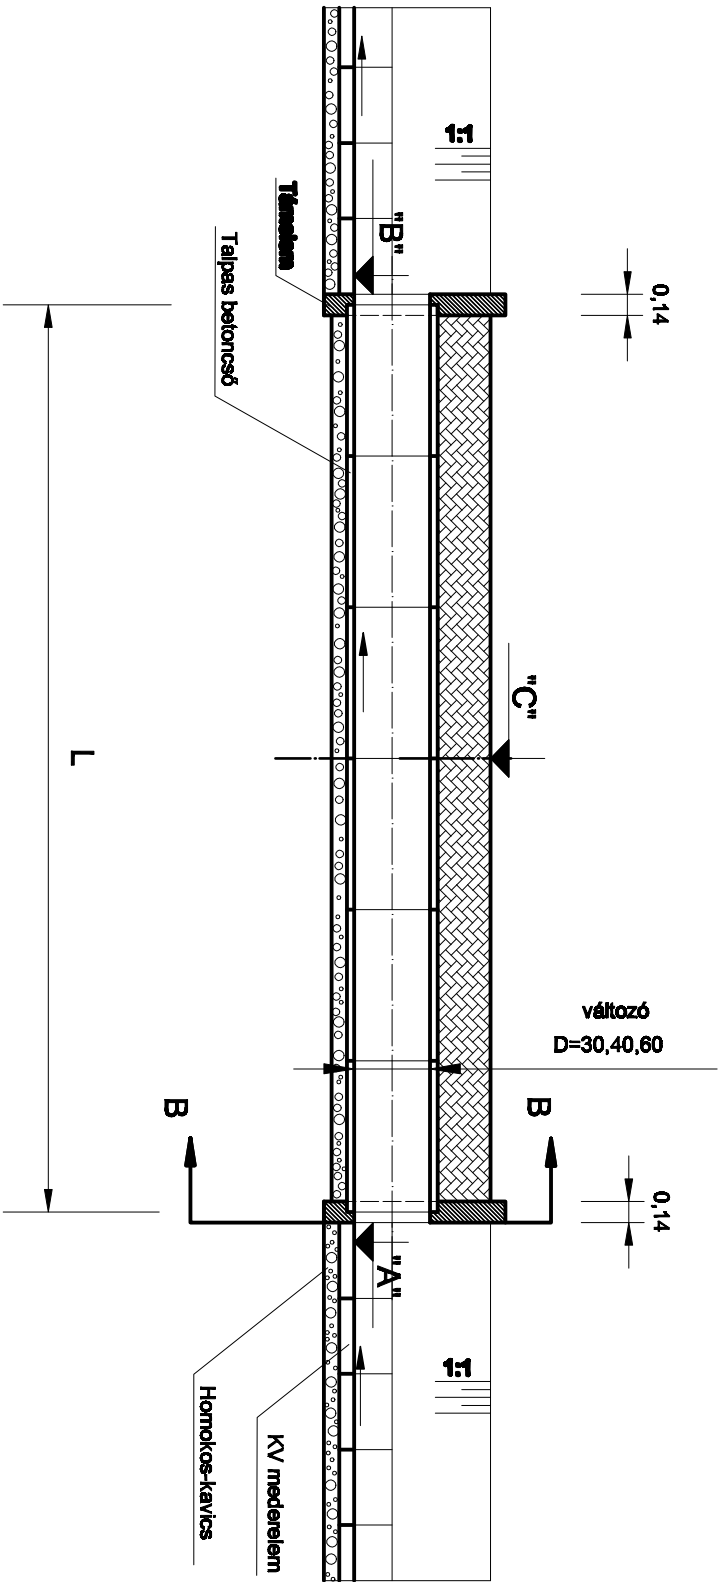

B-B METSZET

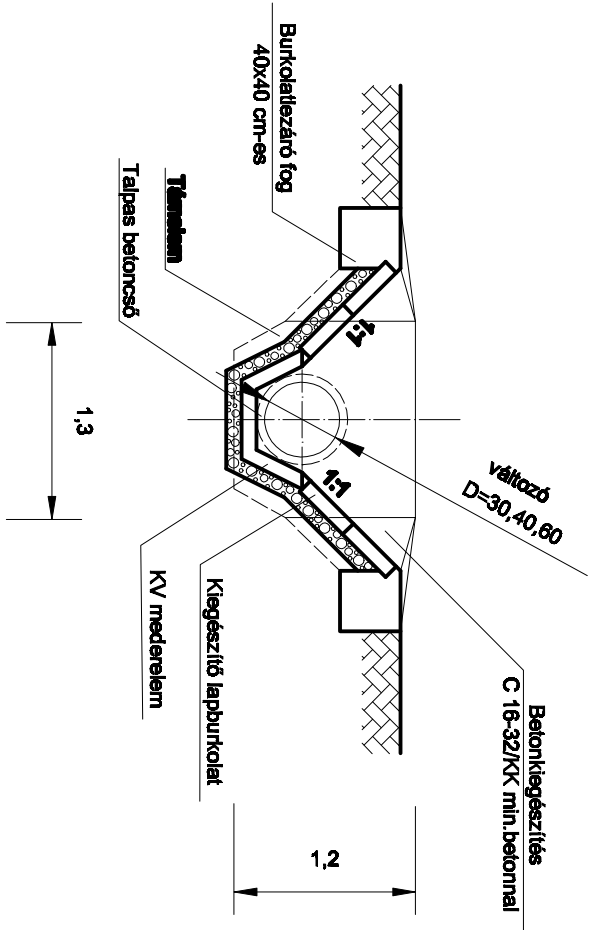

FELÜLNÉZET

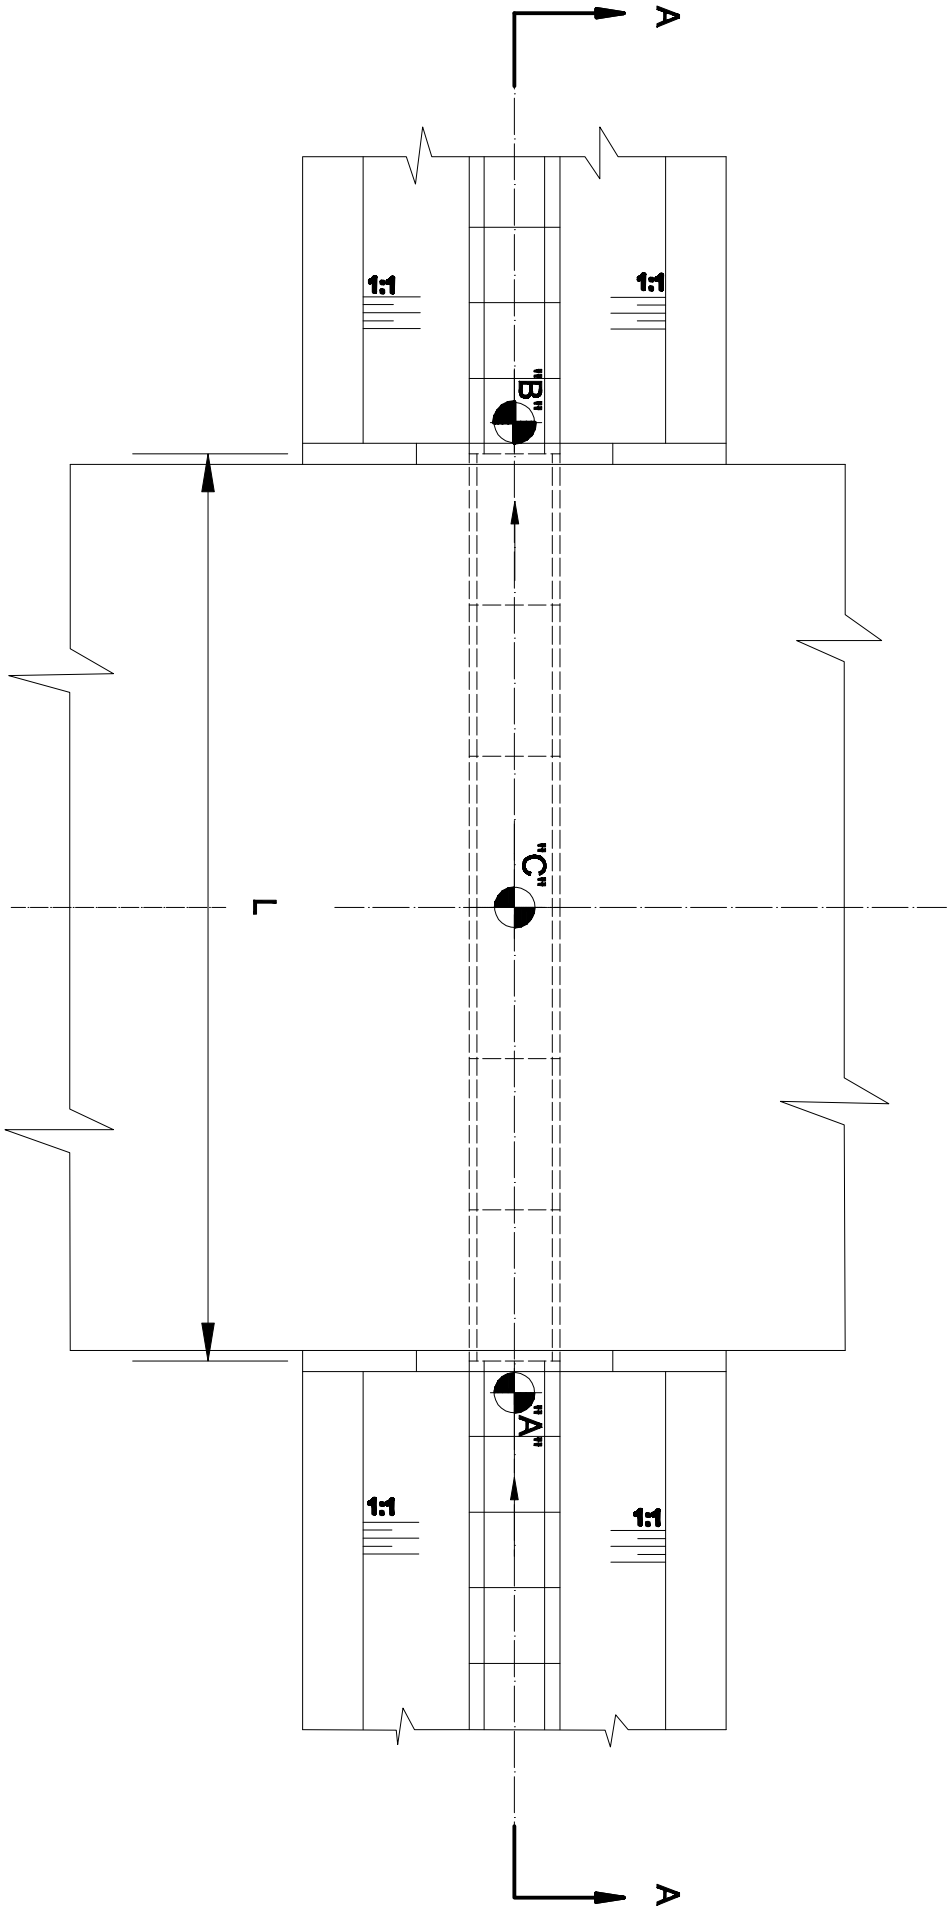

ACQUIS BT.		3516 MISKOLC, Temesvári u. 2.	
Vezető: Nagyvári Nyírák Katalin	Tervező: Pányok közszolgálat belső területi vízrendezés	Tervező: engedélyeztetés	
Tervező: Nagyvári Nyírák Katalin		Lépték: M = MN	
Szerkesztő:		Rajzszám: M-8	
Rajzoló: Nagyvári Nyírák Katalin		Munkaszám: 03/2015.	
Ellenőrző: Nagyvári Nyírák Katalin	Átvesztések beépítési rajza	Dátum: 2015. július	
Megrendelő: Pányok Községi Önkormányzata			