



Árokburkoló fenékelemből és fedlapból kialakított kapubejáró


Hosszmetszet

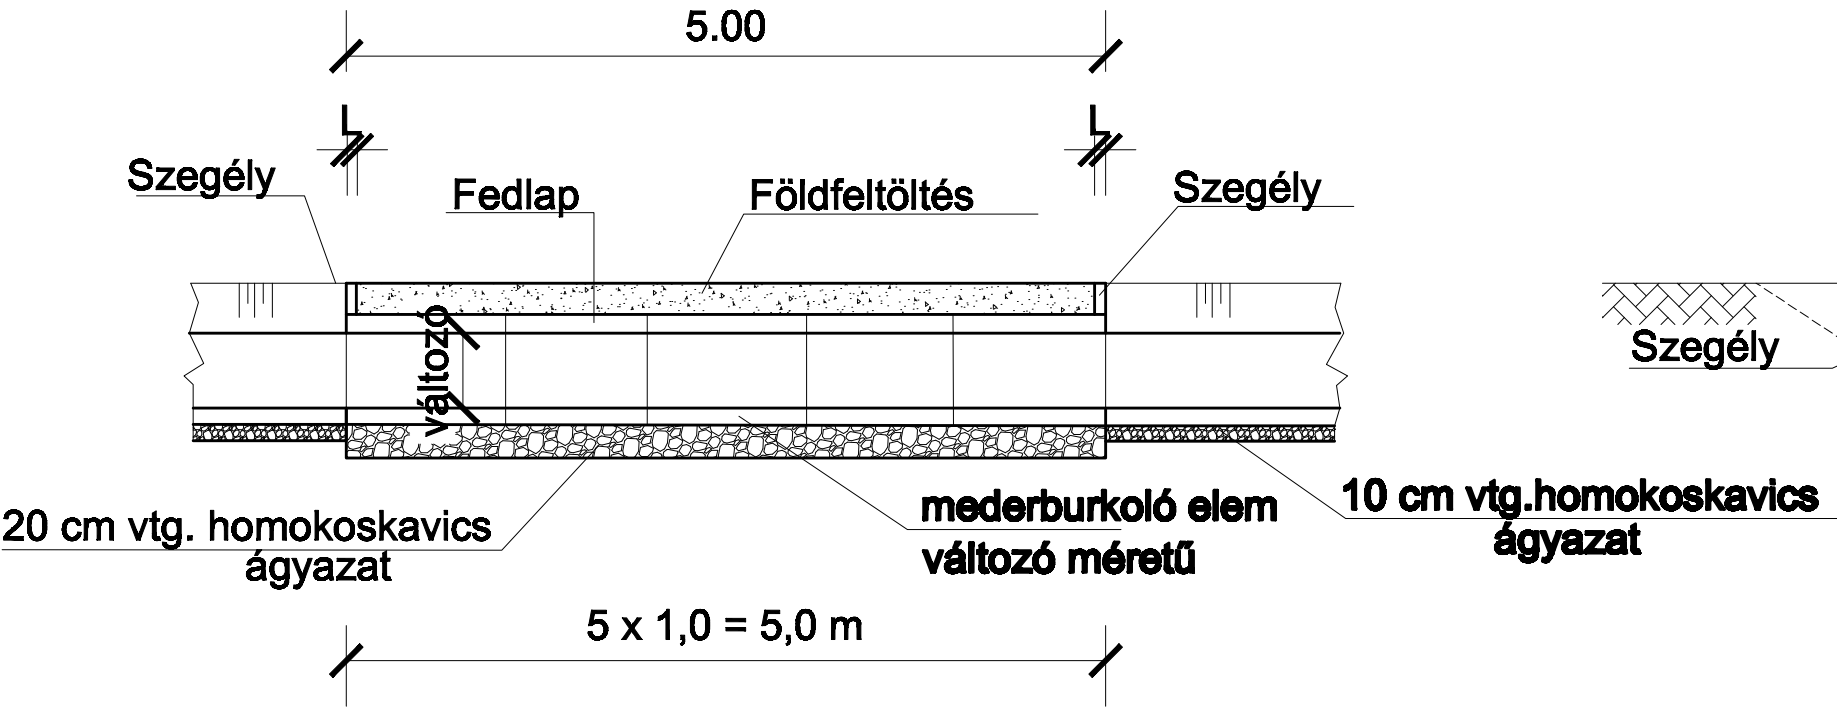

A metszet

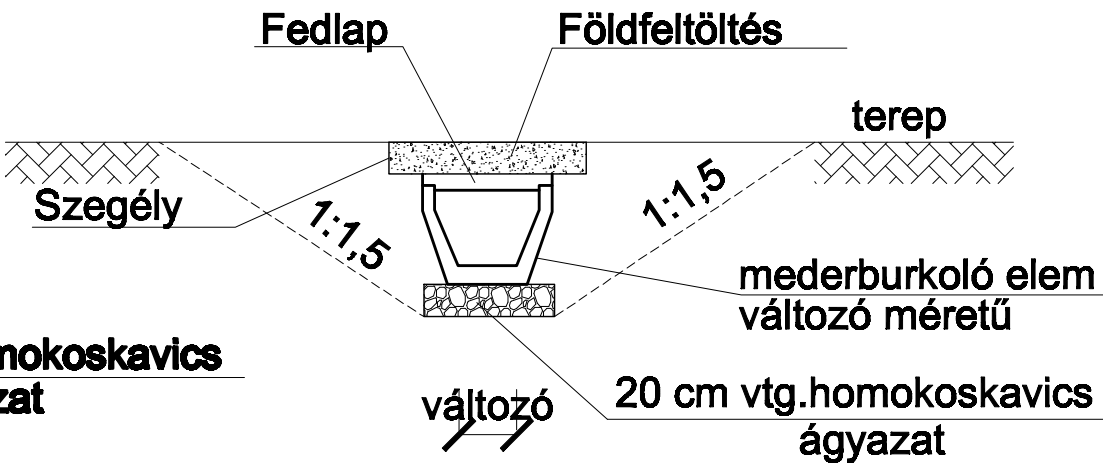

Felülnézet

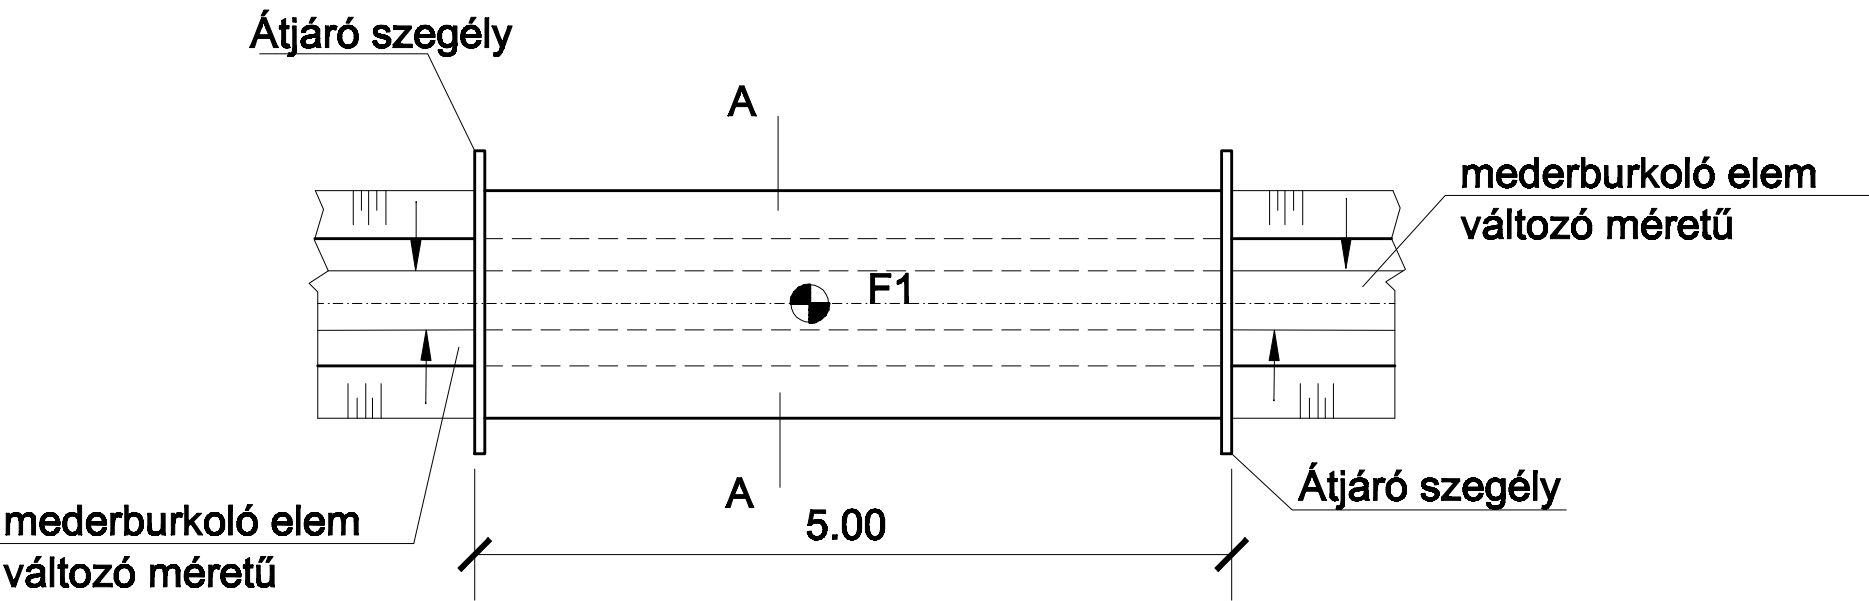

| ACQUIS Bt. | | 3516 MISKOLC, Temetőfalja u. 2. |
|---------------------------------------|--|---|
| Vezető: Nagyvári Nyírák Katalin | Tárgy: | Tervezés: csatlakozás |
| Tervező: Nagyvári Nyírák Katalin | Pányok község belsőterületi vízrendezés | Lépték: M ₁ - 1:500 M ₂ - 1:100 |
| Biztosító: | | Rajzszám: M-7 |
| Rajzoló: Nagyvári Nyírák Katalin | | Munkaszerkesztés: 03/2015. |
| Egyeztető: Nagyvári Nyírák Katalin | Magyarországi Köztársaság | Dátum: 2015. július |