




1. keresztmetszvény - Fő út
1-0 jelű árok 0+226 szelvénye

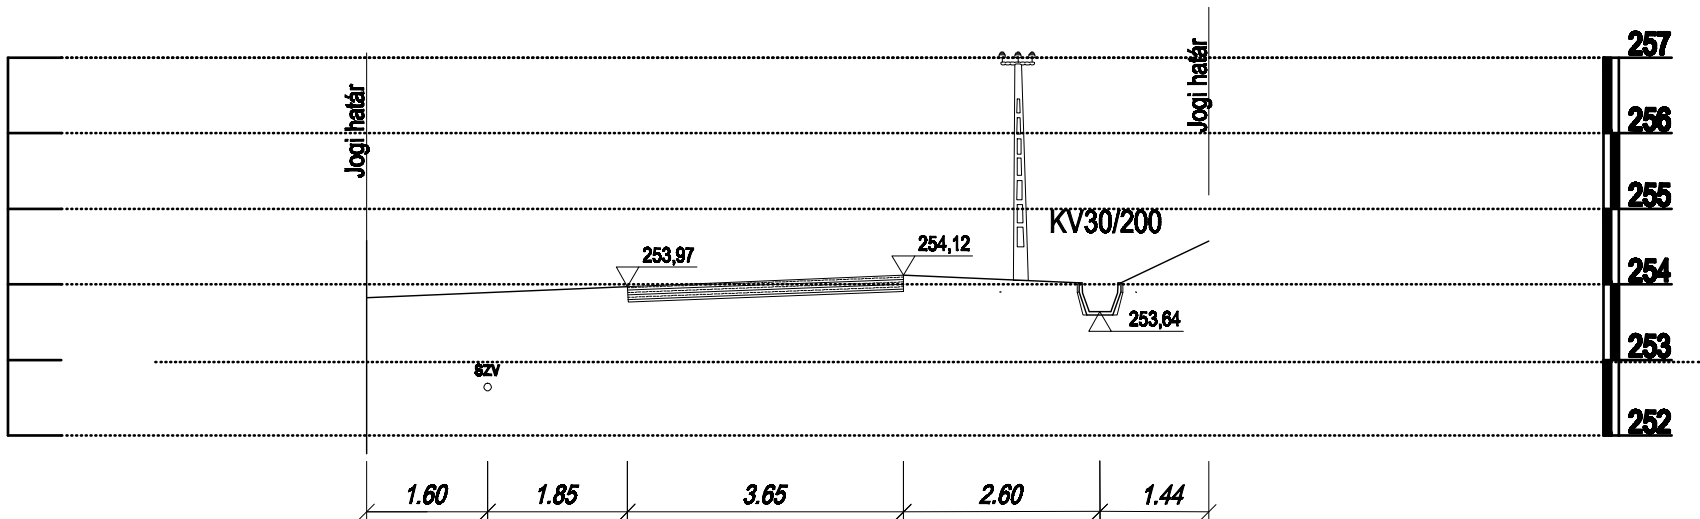

2. keresztmetszvény - Fő út
CS-2-0 jelű árok 0+026 és a CS-3-0 jelű árok 0+033 szelvénye

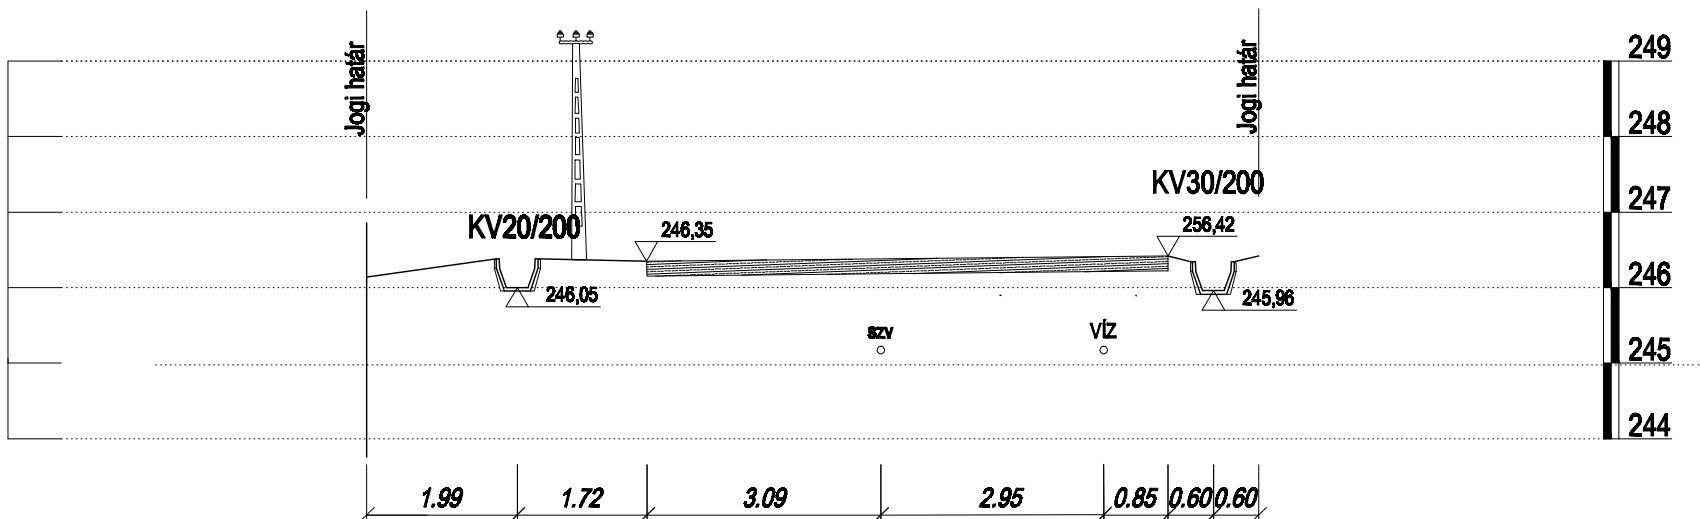

3. keresztmetszvény - Fő út
CS-4-0 jelű árok 0+054 szelvénye

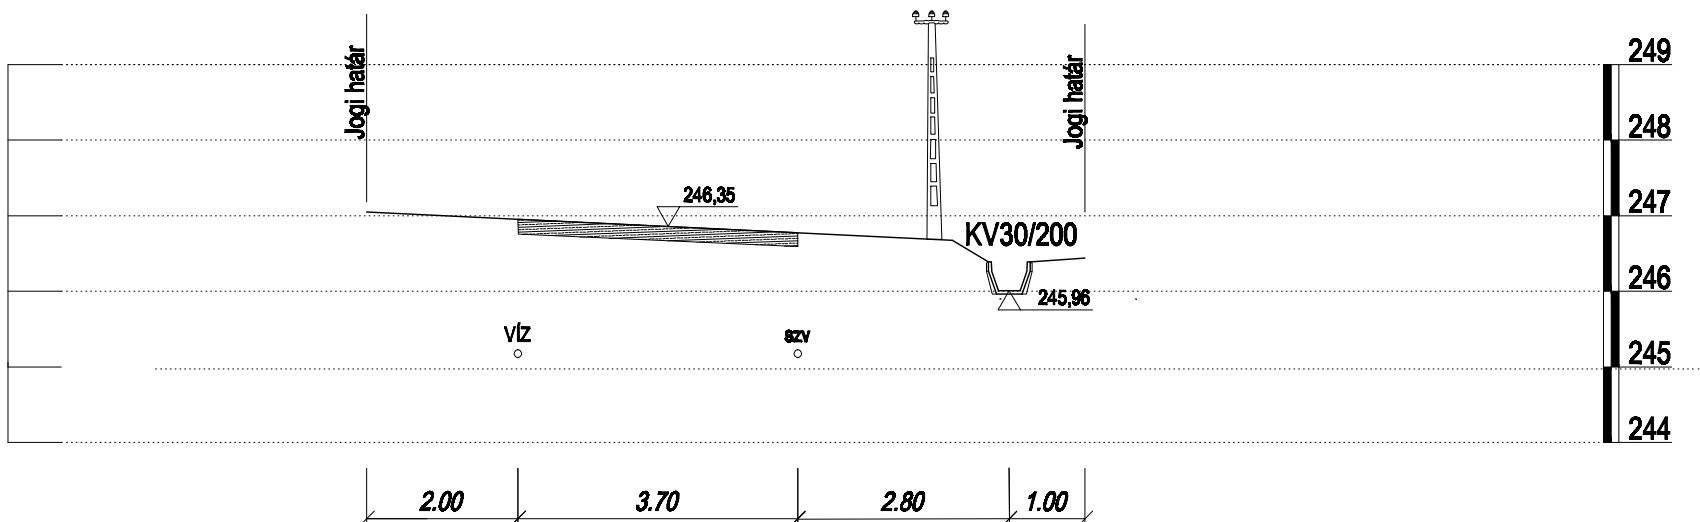

ACQUIS Bt.		3516 MISKOLC, TEMETŐALJA u. 2.
Vezető: Nagyiné Nyitrai Katalin	Tárgy: Pányok község belterületi vízrendezés	Tervfajta: engedélyezési
Tervező: Nagyiné Nyitrai Katalin		Lépték: M = 1 : 100
Szerkesztő:		Rajzsám: M-5
Rajzoló: Nagyiné Nyitrai Katalin	Rajz: Keresztmetszvények	Munkaszám: 03/2015.
Egyeztető: Nagyiné Nyitrai Katalin	Megrendelő: Pányok Községi Önkormányzat	Dátum: 2015. július