




4. keresztszelvény - Fő út
CS-5-0 jelű árok 0+108 szelvénye

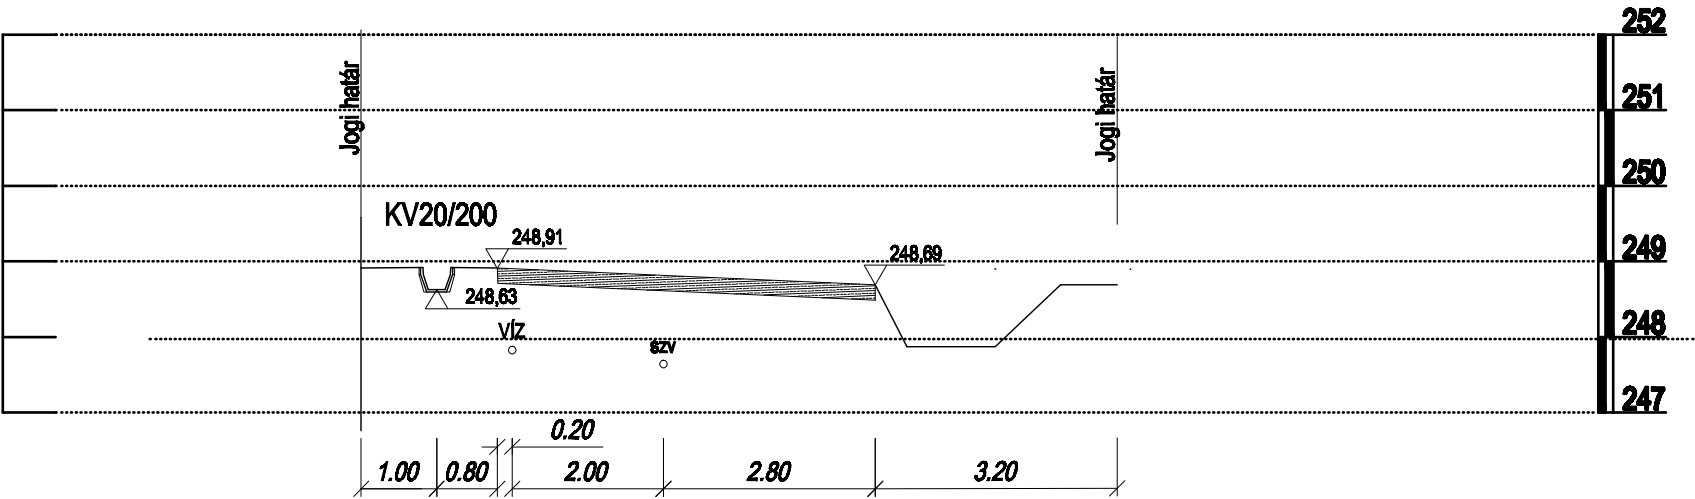

5. keresztszelvény - Fő út
CS-6-1-0 jelű árok 0+104 szelvénye

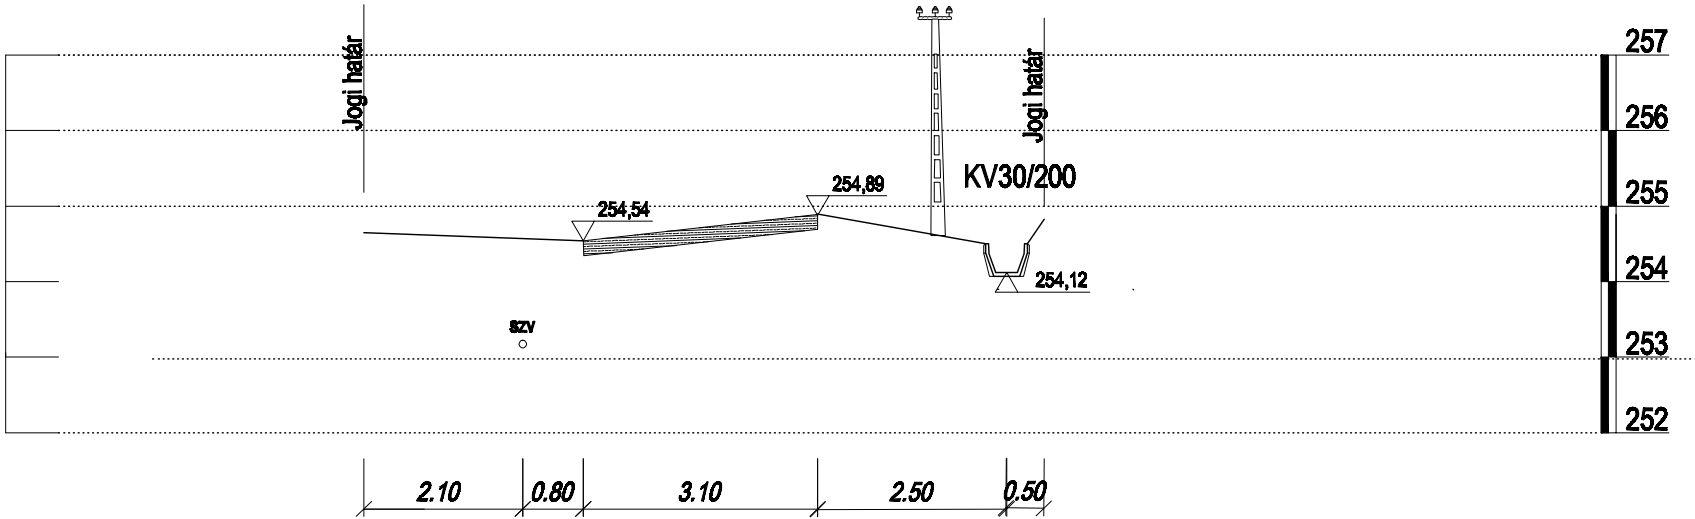

6. keresztszelvény - Fő út
CS-9-0 jelű árok 0+083 szelvénye

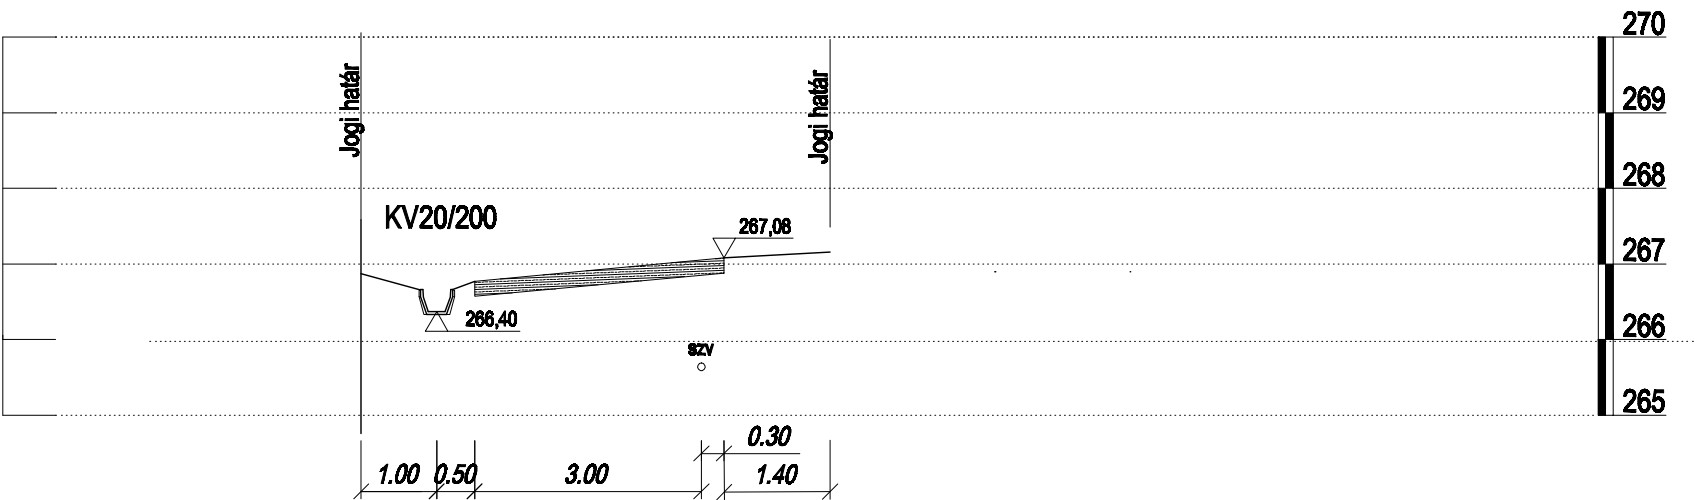

ACQUIS Bt.		3516 MISKOLC, TEMETŐALJA u. 2.	
Vezető: Nagyás Nyitrai Katalin	Tárgy: Pányok község belterületi vízrendezés	Tervfajta: engedélyezési	
Tervező: Nagyás Nyitrai Katalin		Lépték: M = 1 : 100	
Szerkesztő:		Rajzszerkesztő: M-5/1	
Rajzoló: Nagyás Nyitrai Katalin	Rajz: Keresztszelvények	Munkaszám: 03/2015.	
Egyeztető: Nagyás Nyitrai Katalin	Megrendelő: Pányok Községi Önkormányzat	Dátum: 2015. július	