


7. keresztaszelvény - Fő út

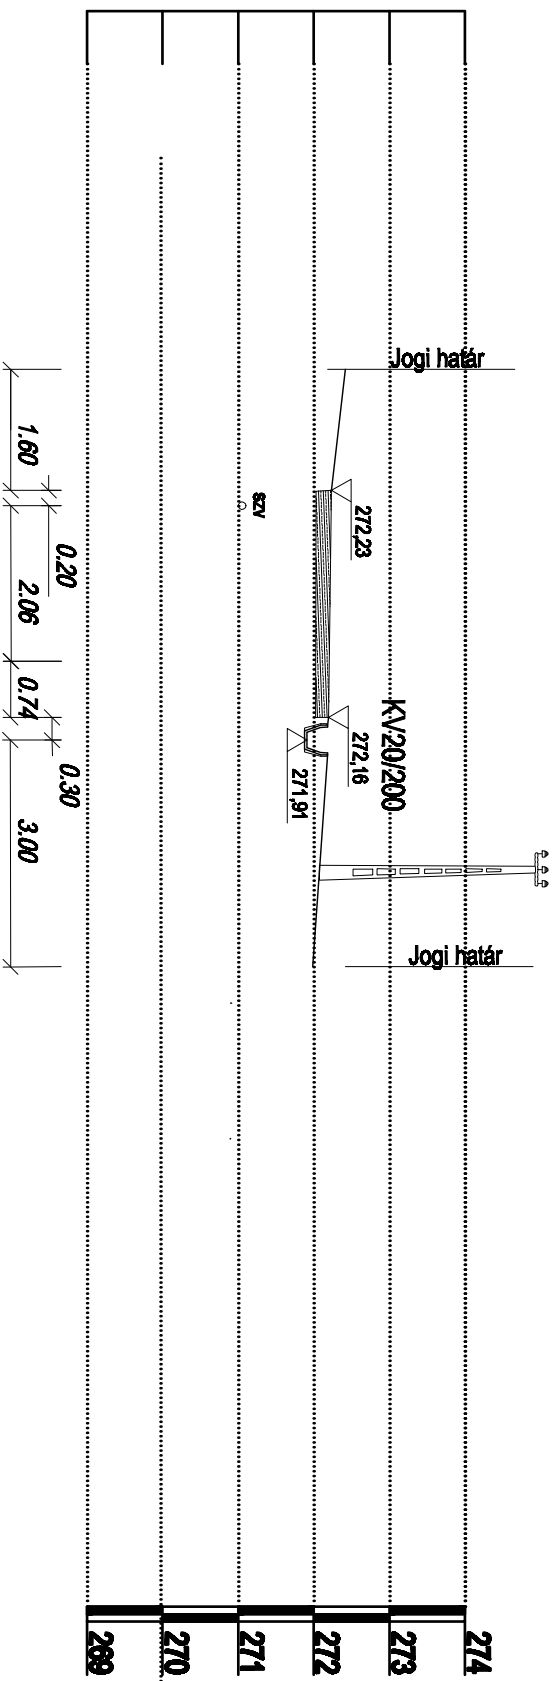

ACQUIS BT.		3516 MISKOLC, TEMETŐALJA u. 2.	
Vezetek: Nagyra Nyírárd Károlin	Teljes: Pányok közység belterületi vize rendezés	Teljesítés: engedélyezett	
Tervező: Nagyra Nyírárd Károlin		Lépték: M = 1 : 100	
Szerkesztő:		Rajzoló: M-S/2	
Rajzoló: Nagyra Nyírárd Károlin		Munkaszám: 03/2015.	
Egyeztető: Nagyra Nyírárd Károlin	Megrendelő: Pányok Községi Önkormányzat	Dátum: 2015. július	