
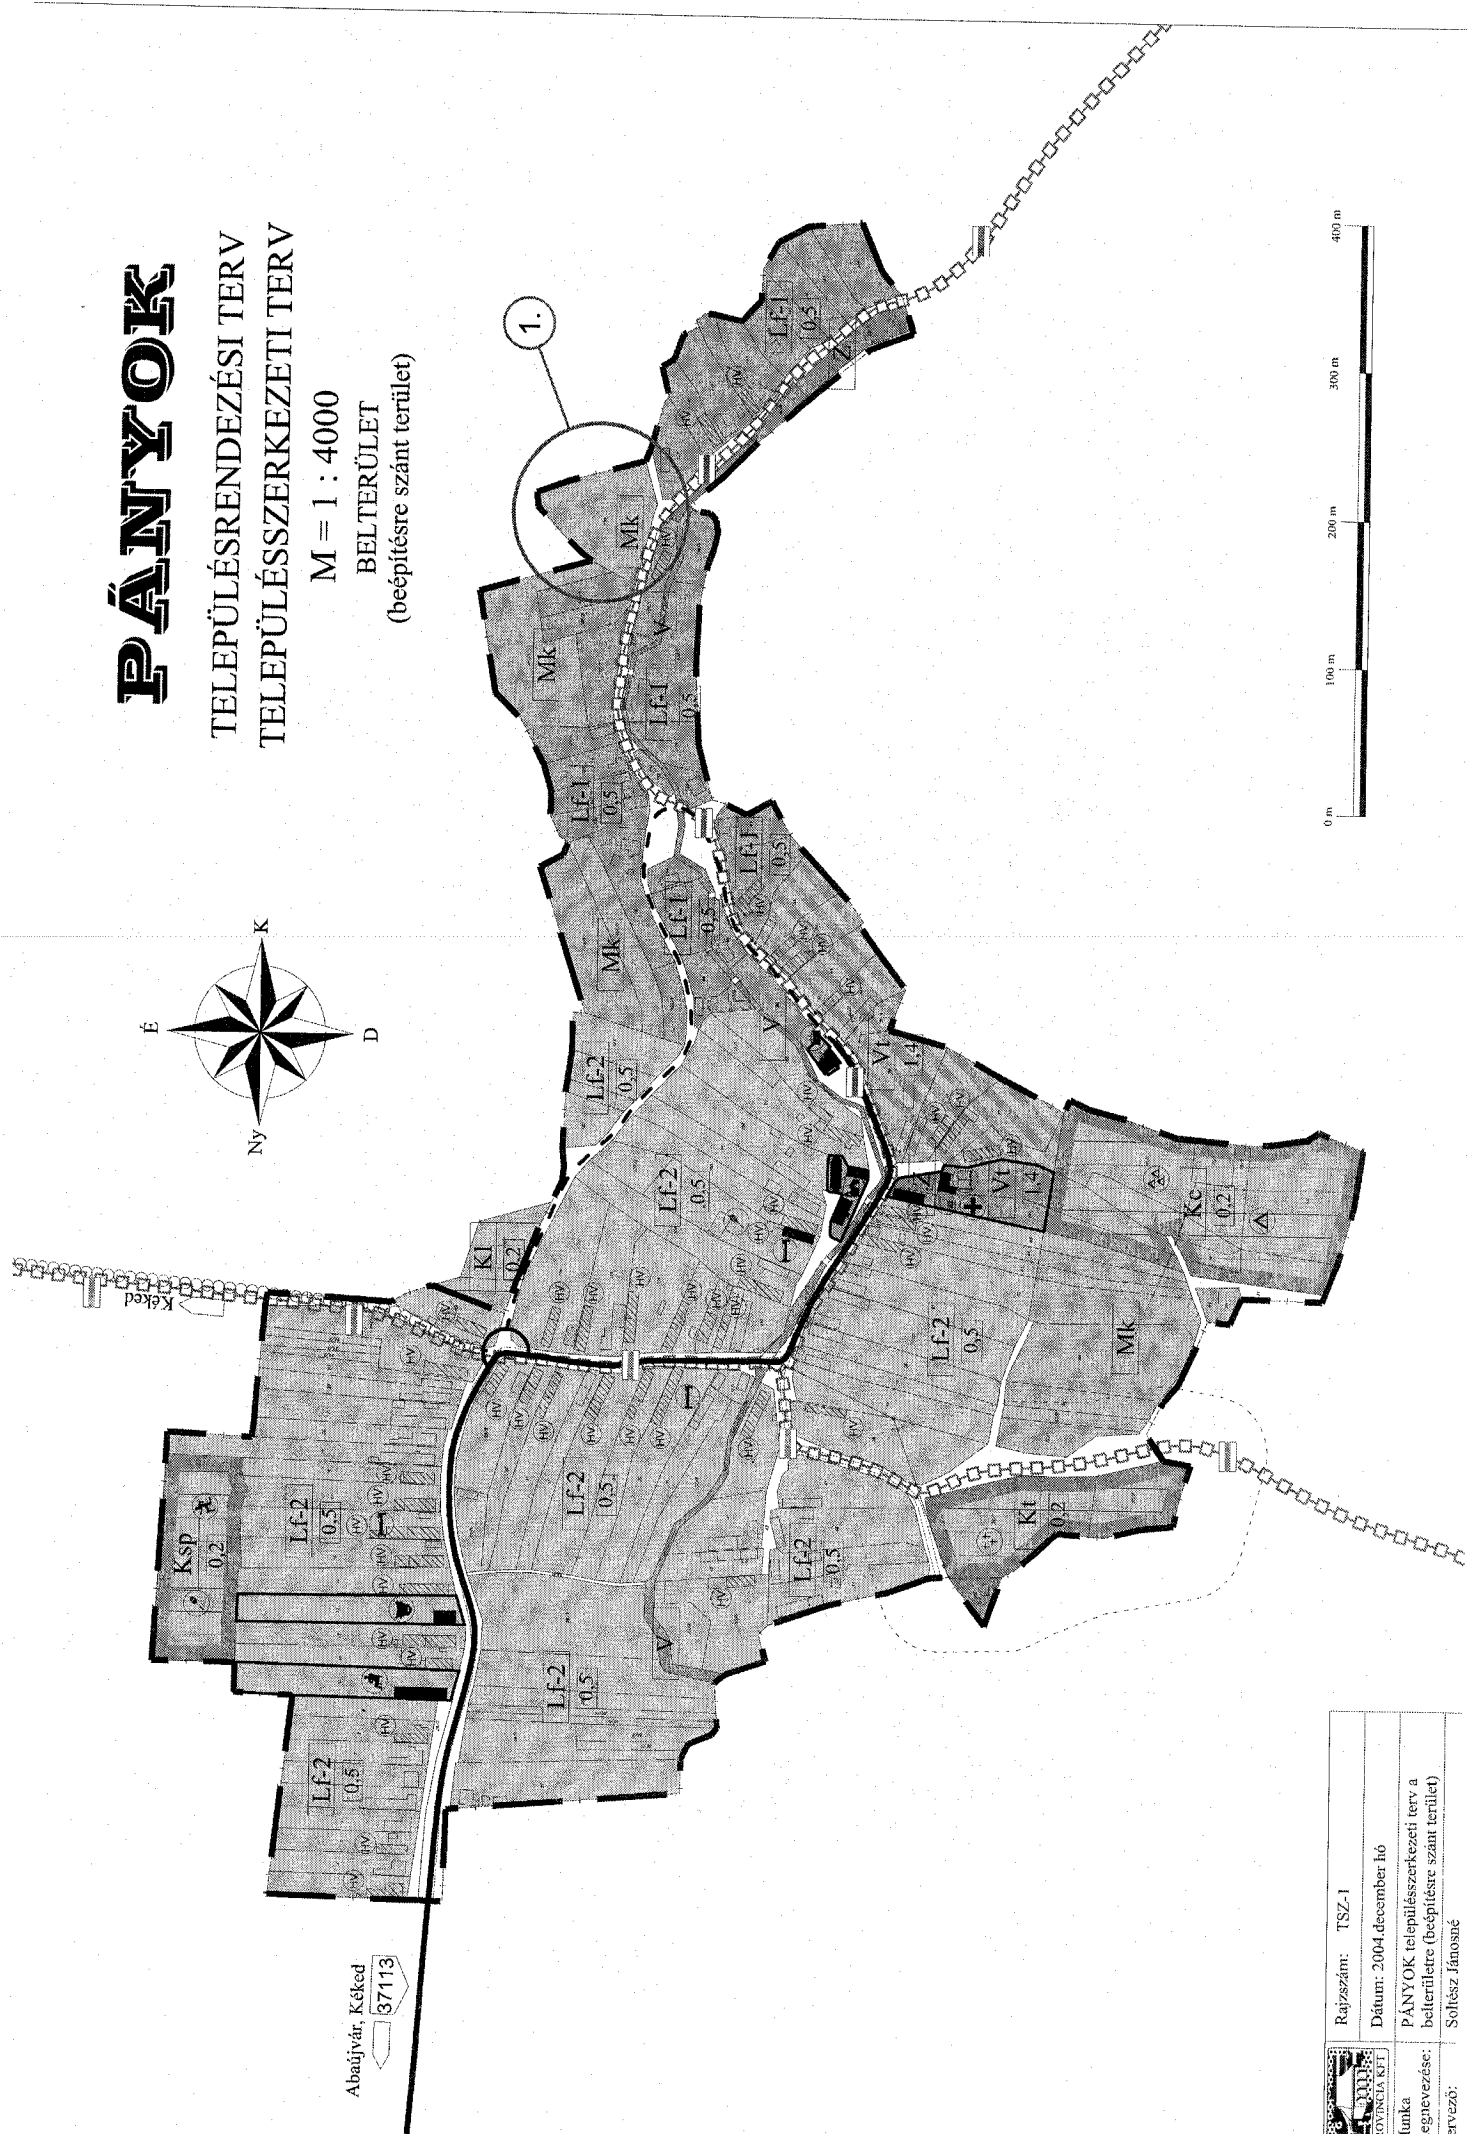


PÁNYOK

TELEPÜLÉSRENDEZÉSI TERV
TELEPÜLÉSSZERKEZETI TERV

M = 1 : 4000

BELTERÜLET
(beépítésre szánt terület)

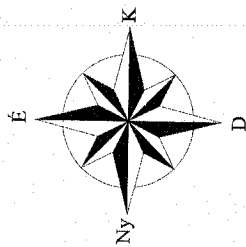

Abajvár, Kéked
37113



	Rajzszám: TSZ-1
Munka megnevezése:	Dátum: 2004. december hó
Tervező:	PÁNYOK településszerkezeti terv a belterületre (beépítésre szánt terület)
	Soltész Jánosné

PÁNYOK

TELEPÜLÉSRENDEZÉSI TERV MÓDOSÍTÁS
TELEPÜLÉSSZERKEZETI TERV MÓDOSÍTÁS

M = 1 : 4000

BELTERÜLET

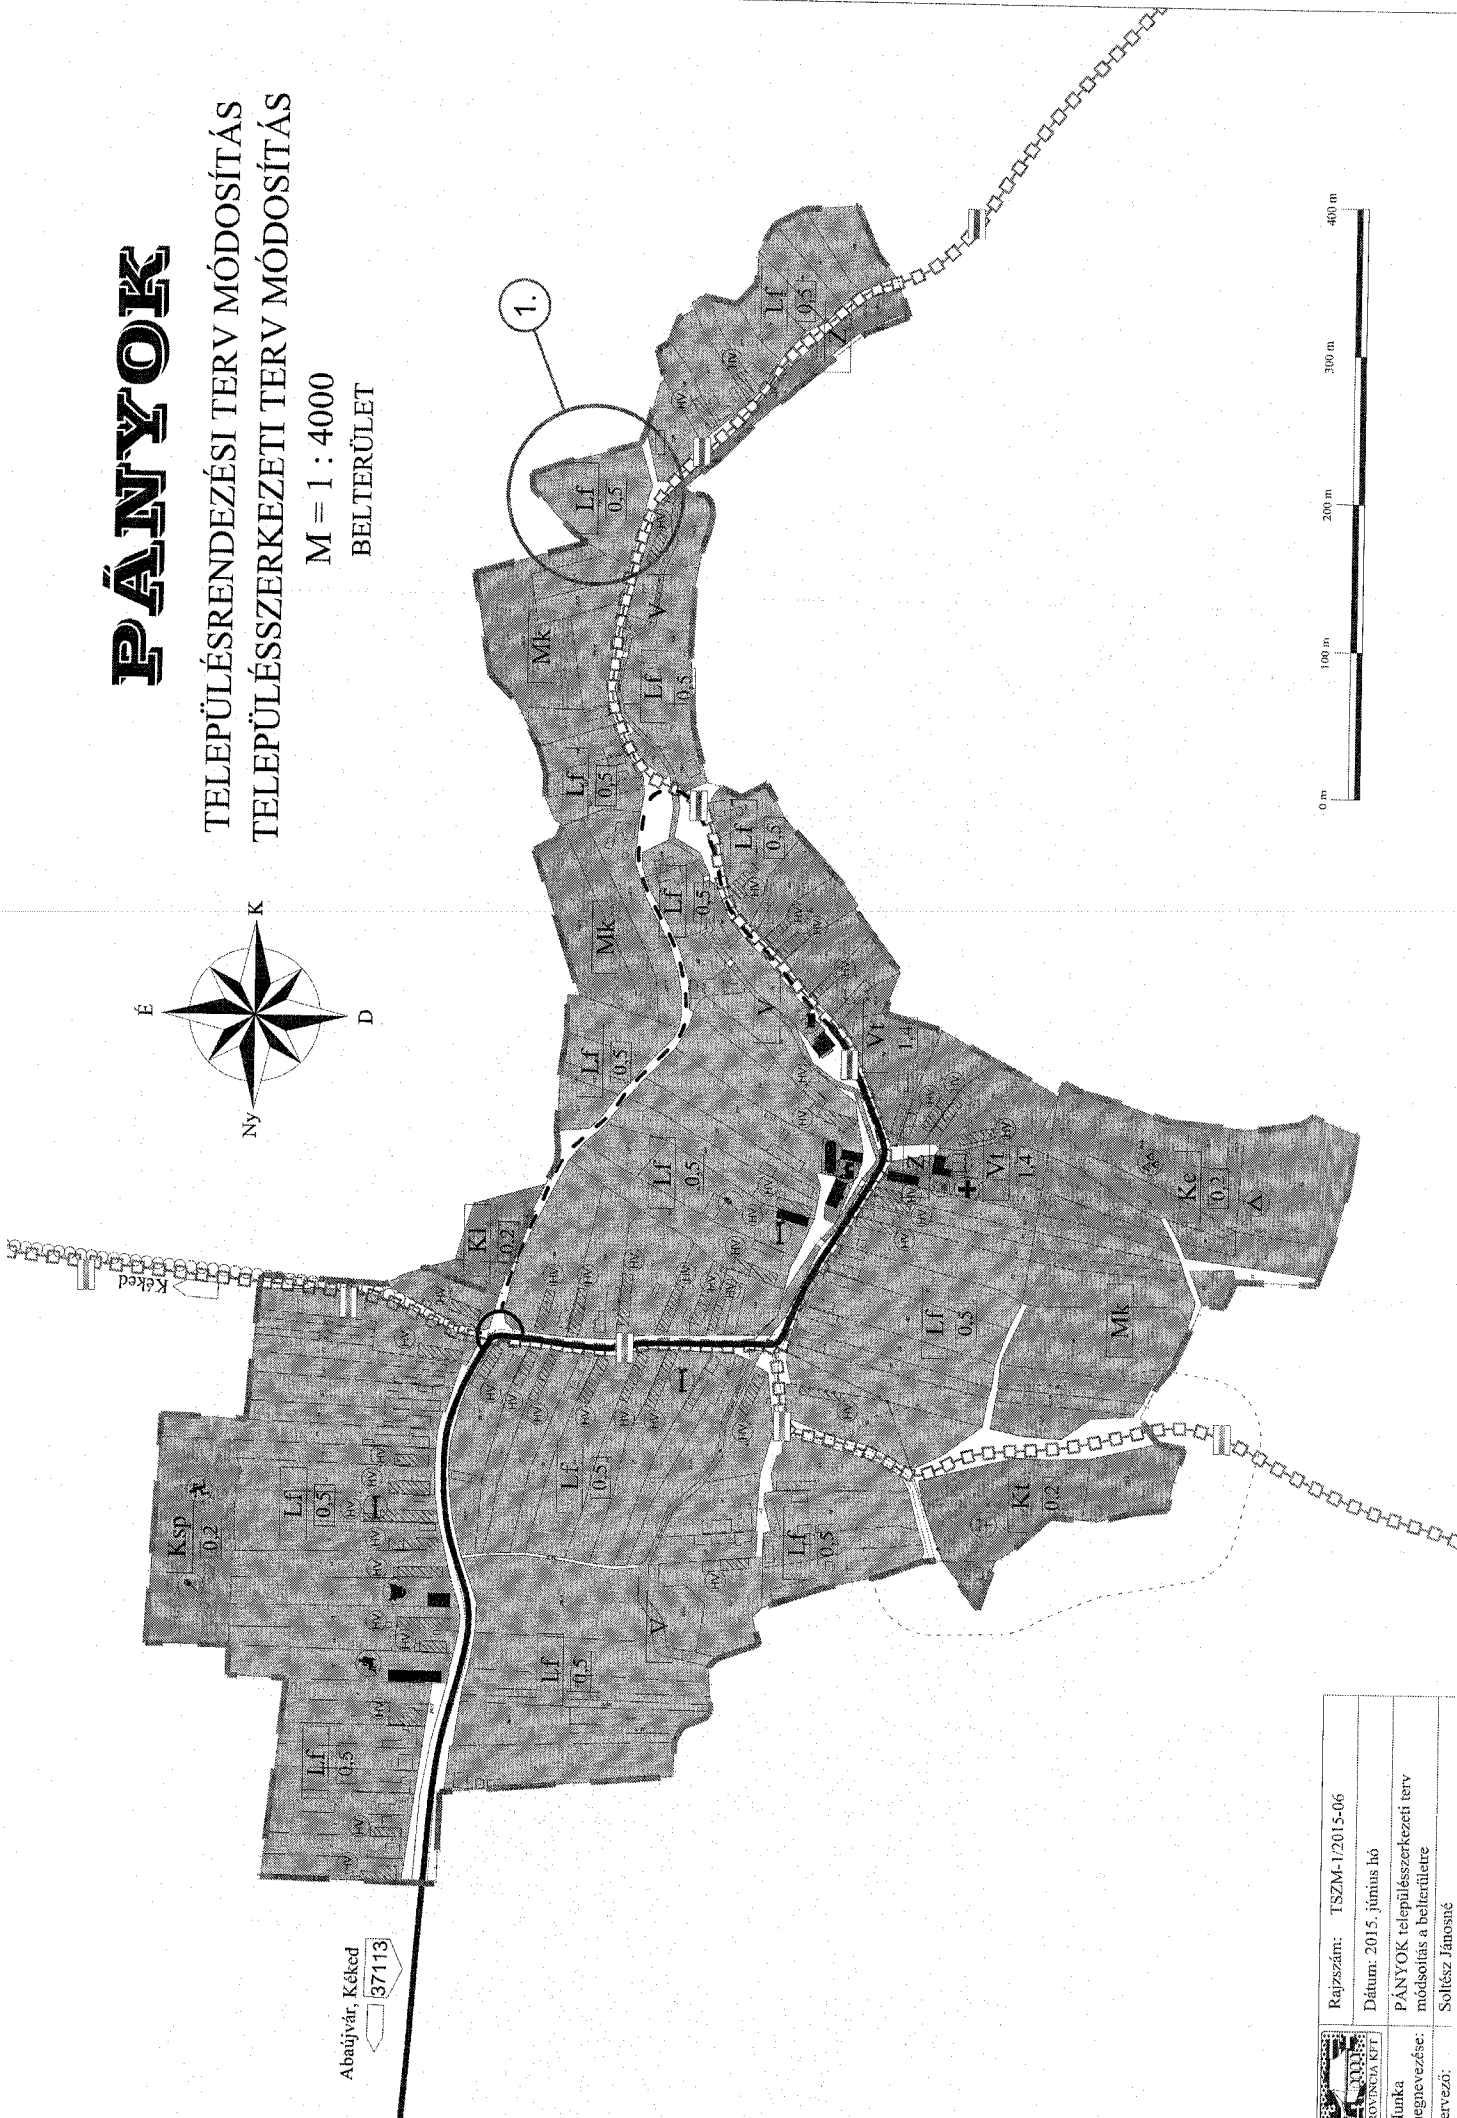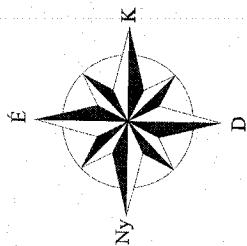

Abaújszabolcs, Kéked

37113

	Rajzszám: TSZM-1/2015-06
Munka megnevezése:	Dátum: 2015. június hó
Tervező:	PÁNYOK településszerkezeti terv módosítás a belterületre
	Soltész Jánosné