


249,00
248,00
247,00
246,00
245,00
244,00

Becsatlakozás a Hasdad-patak 4+031 szelvényéb

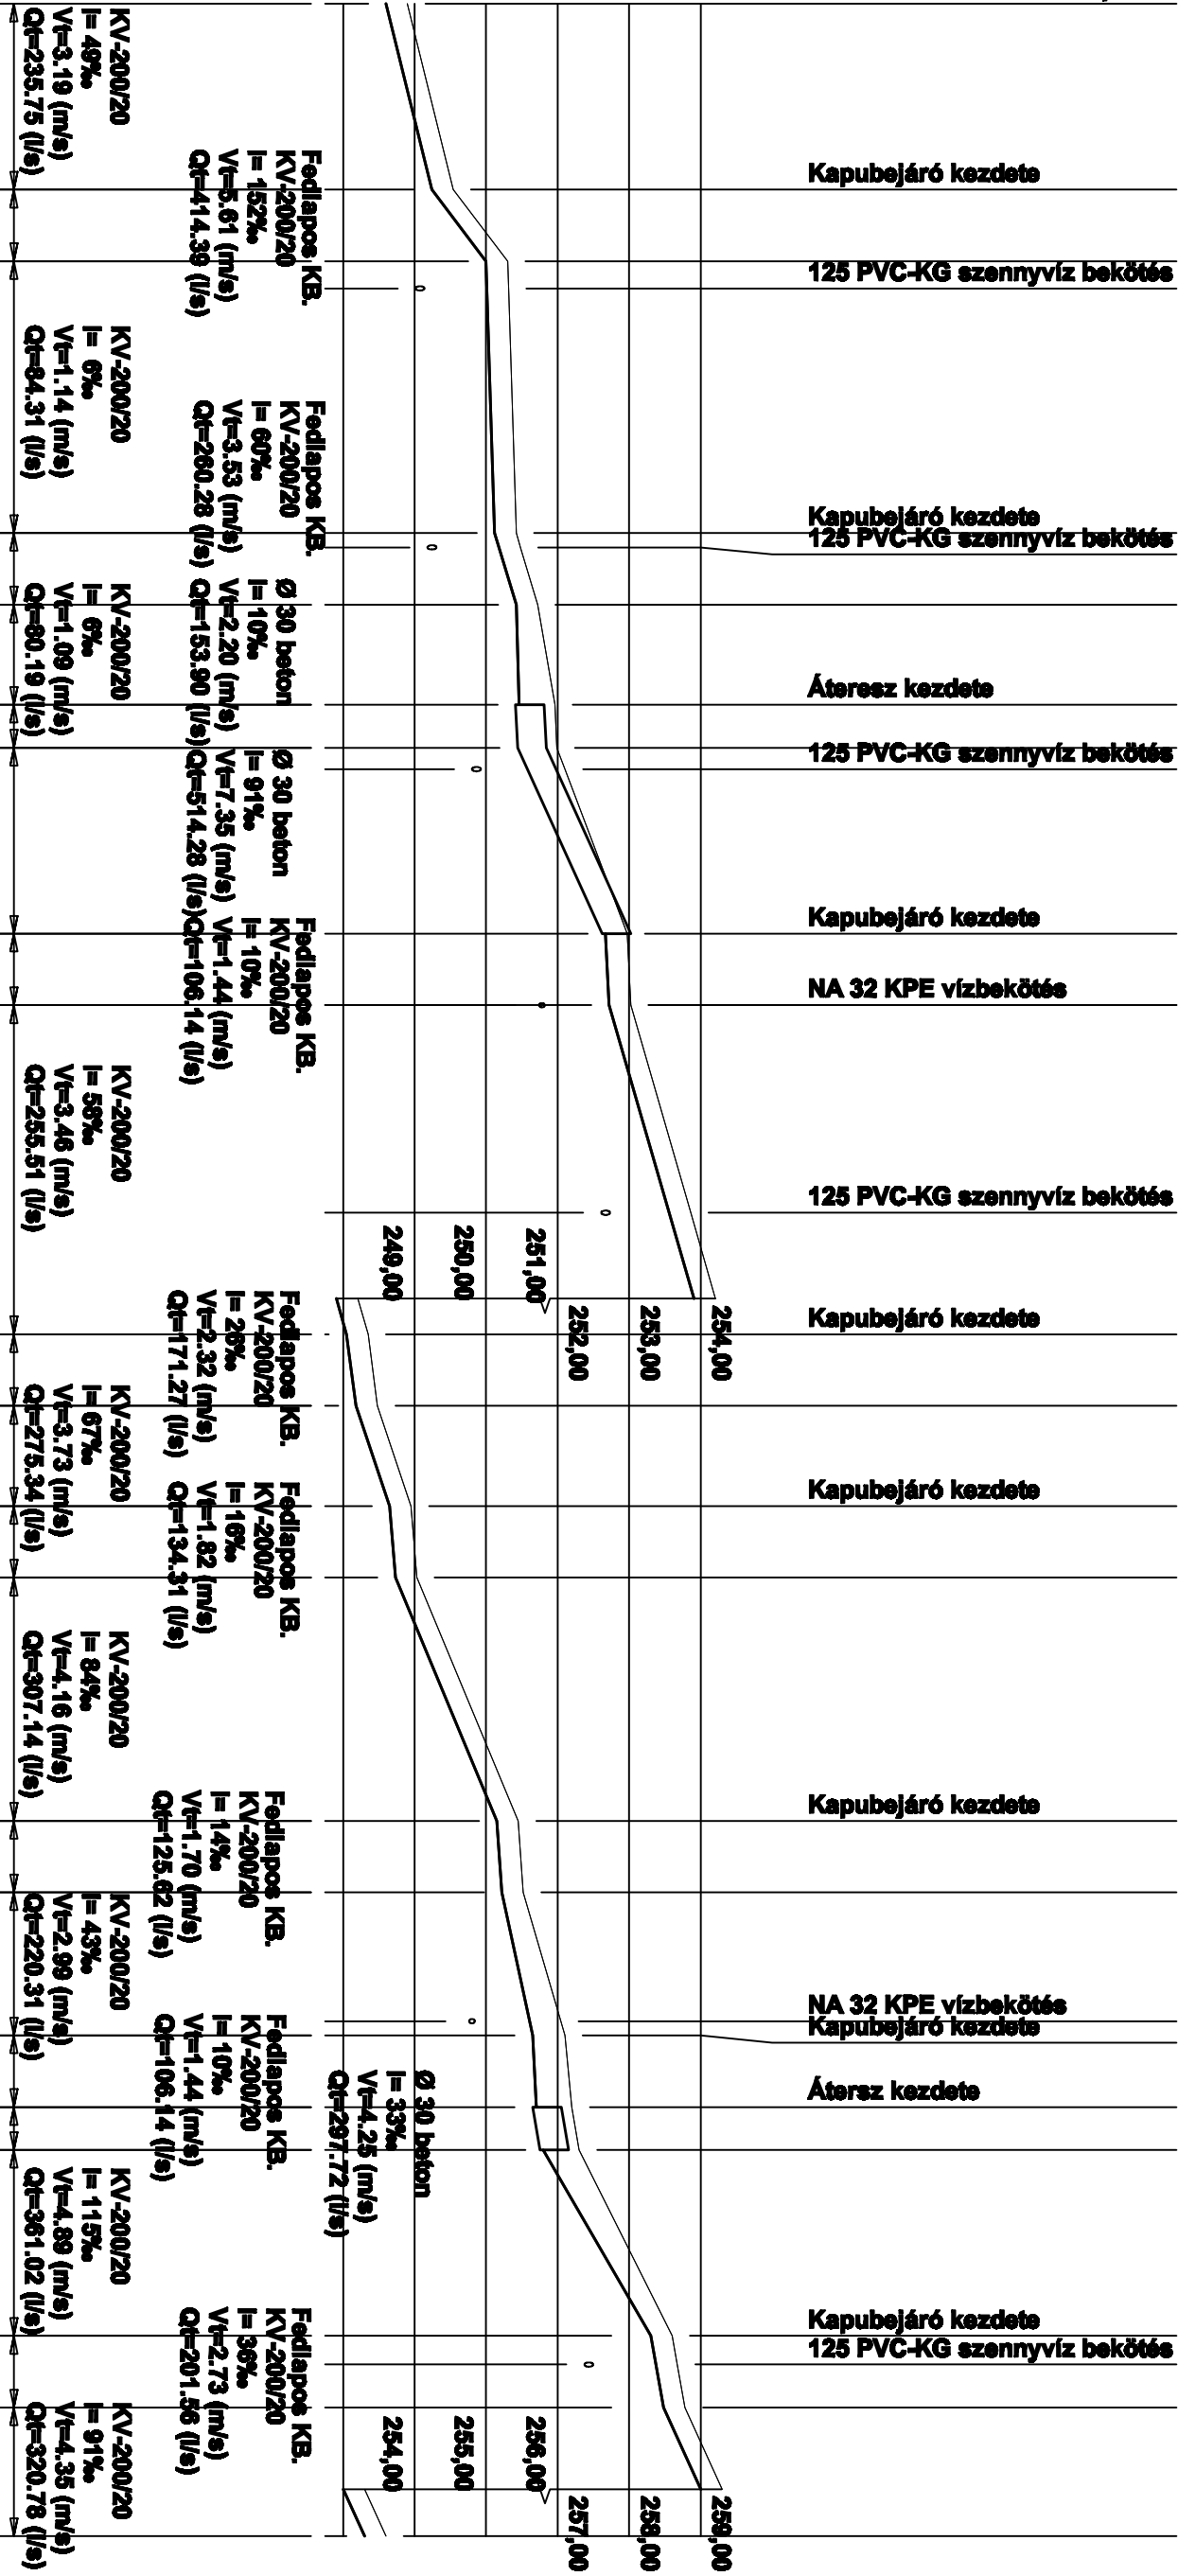

Meglévő terepszint [mBf.]
Szelvényszám
Tervezett terepszint [mBf.]
Folyásfenékszint [mBf.]
Vízszintes távolság [m]
Relatív mélység [m]
Lejtés
Csőhossz és átmérő

--	--	

ACQUIN Rt.

3516 MISKOLC,
TEMETŐALJÁ U. 2.

Vezetik:





Térpő:
Pányók közszolg. beiktatási
vízrendezés

Rajz:
CS-2-0 árok hossz-szelvénye

Megrendelő:
Pányók Községi Önkormányzat

Tervezők:
Kivitelező

Lajók:
M = 1:500
M = 1:100

Rajzok:
M=3/2

Munkaszám:
K-04/2017.

Dátum:
2017. október