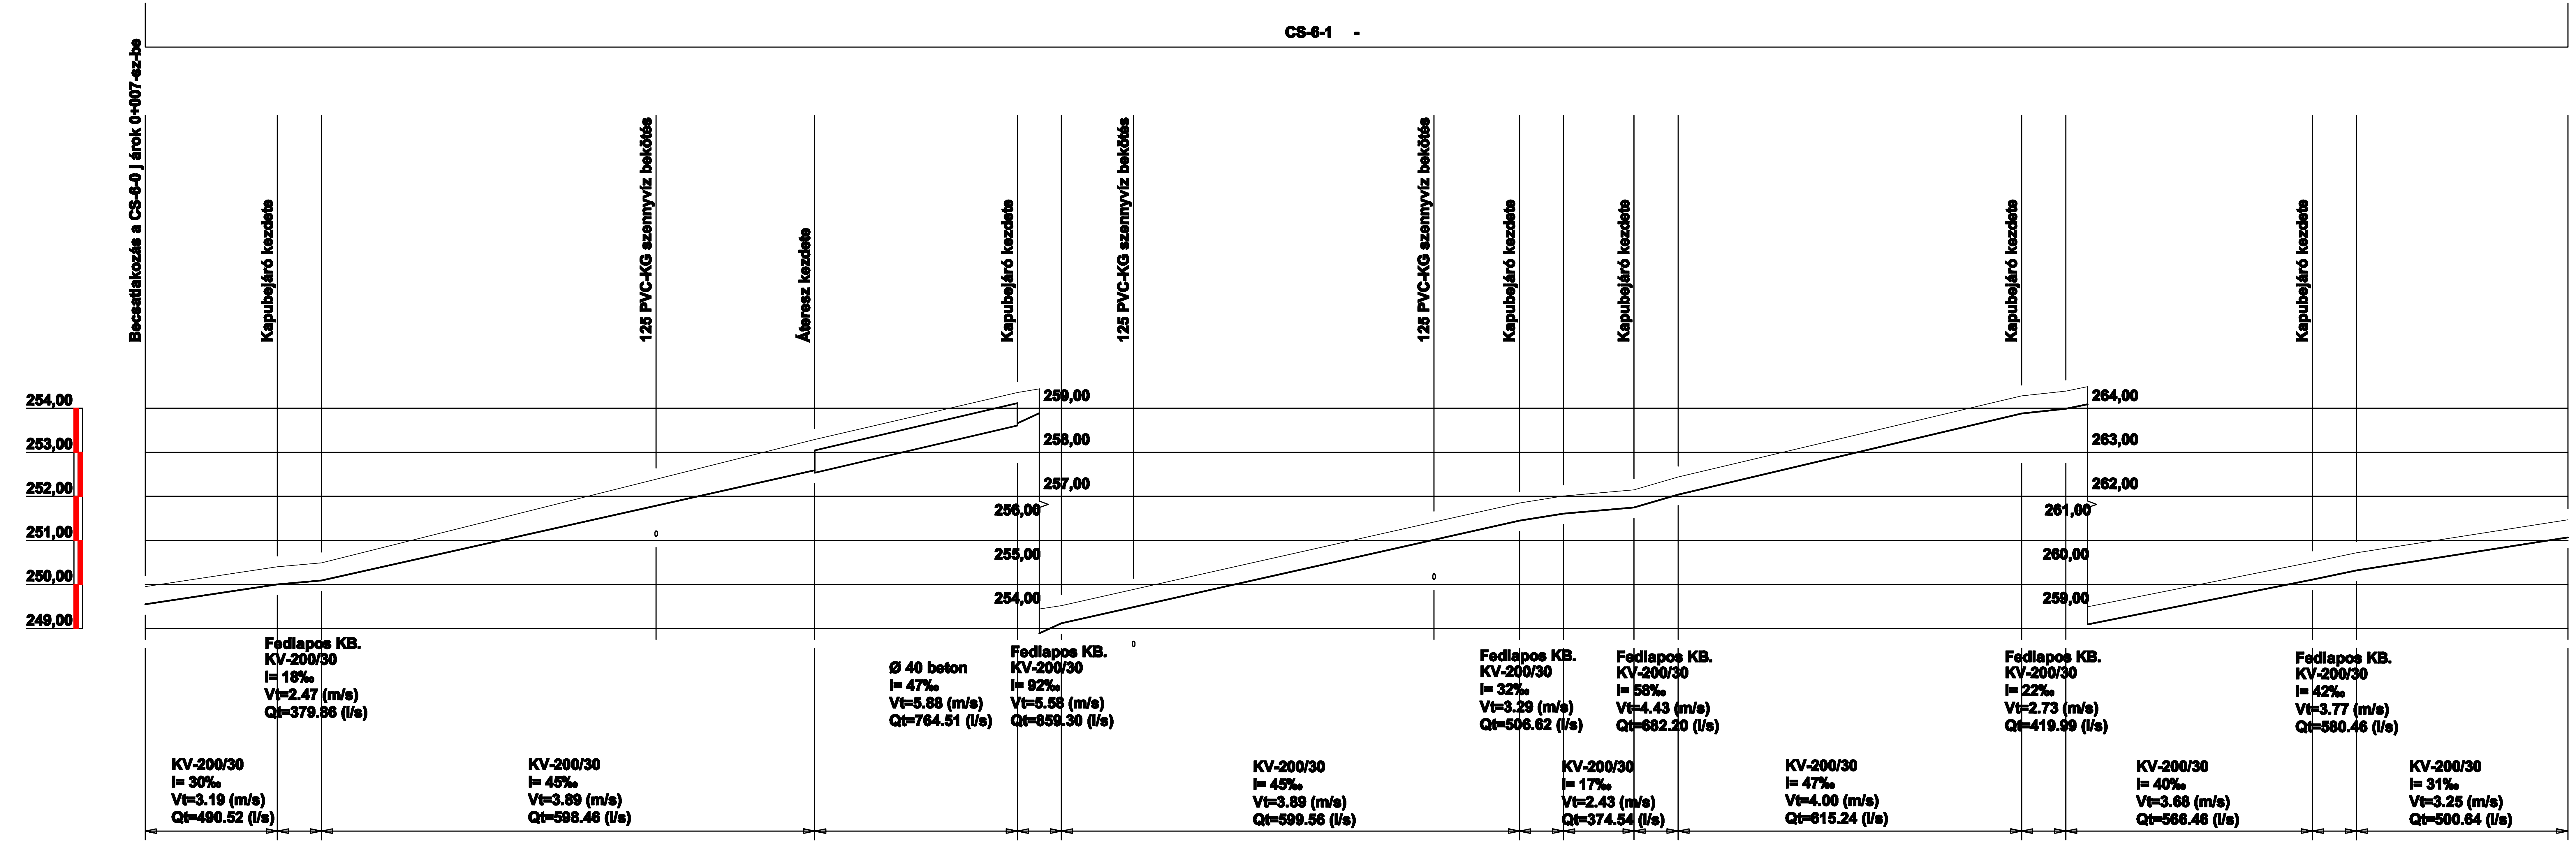

Szelvényszám	Meglévő terepszint [mBf.]	Tervezett terepszint [mBf.]	Folyásfenékszint [mBf.]	Relatív mélység [m]
0+000,00	249,95		249,55	0,40
0+015,00	250,40		250,00	0,40
0+020,00	250,49		250,09	0,40
0+058,00	252,39		251,79	
0+076,00	253,29		252,59	0,70
0+099,00	254,36		253,66	0,70
0+104,00	254,52		254,12	0,40
0+112,20	254,89		254,49	
0+146,30	256,42		256,02	
0+156,00	256,85		256,45	0,40
0+161,00	257,01		256,61	0,40
0+169,00	257,15		256,75	0,40
0+174,00	257,44		257,04	0,40
0+213,00	259,28		258,88	0,40
0+218,00	259,39		258,99	0,40
0+246,00	260,51		260,11	0,40
0+251,00	260,72		260,32	0,40
0+275,00	261,47		261,07	0,40

Vízszintes távolság [m]	Lejtés
15.00	30‰
5.00	18‰
56.00	45‰
23.00	47‰
5.00	92‰
52.00	45‰
5.00	32‰
8.00	17‰
5.00	58‰
39.00	47‰
5.00	22‰
28.00	40‰
5.00	42‰
24.00	31‰

Csőhossz és átmérő: 252,0 m, KV-200/30 mederelem, ezen 30,0 m kapubejáró fedlappal és 23,0 m, Ø 40 beton

ACQUIS Bt.

3516 MISKOLC, TEMETŐALJA u. 2.

Vezető: Nagyné Nyitrai Katalin

Tervező: Nagyné Nyitrai Katalin

Szerkesztő:

Rajzolt: Nagyné Nyitrai Katalin

Egyeztető: Nagyné Nyitrai Katalin

Tárgy: Pányok község belterületi vízrendezés

Rajz: CS-6-1 árok hossz-szelvénye

Megrendelő: Pányok Községi Önkormányzat

Tervfajta: kiviteli

Lépték: M_h = 1 : 500, M_v = 1 : 100

Rajzszám: M-3/10

Munkaszám: K-04/2017.

Dátum: 2017. október