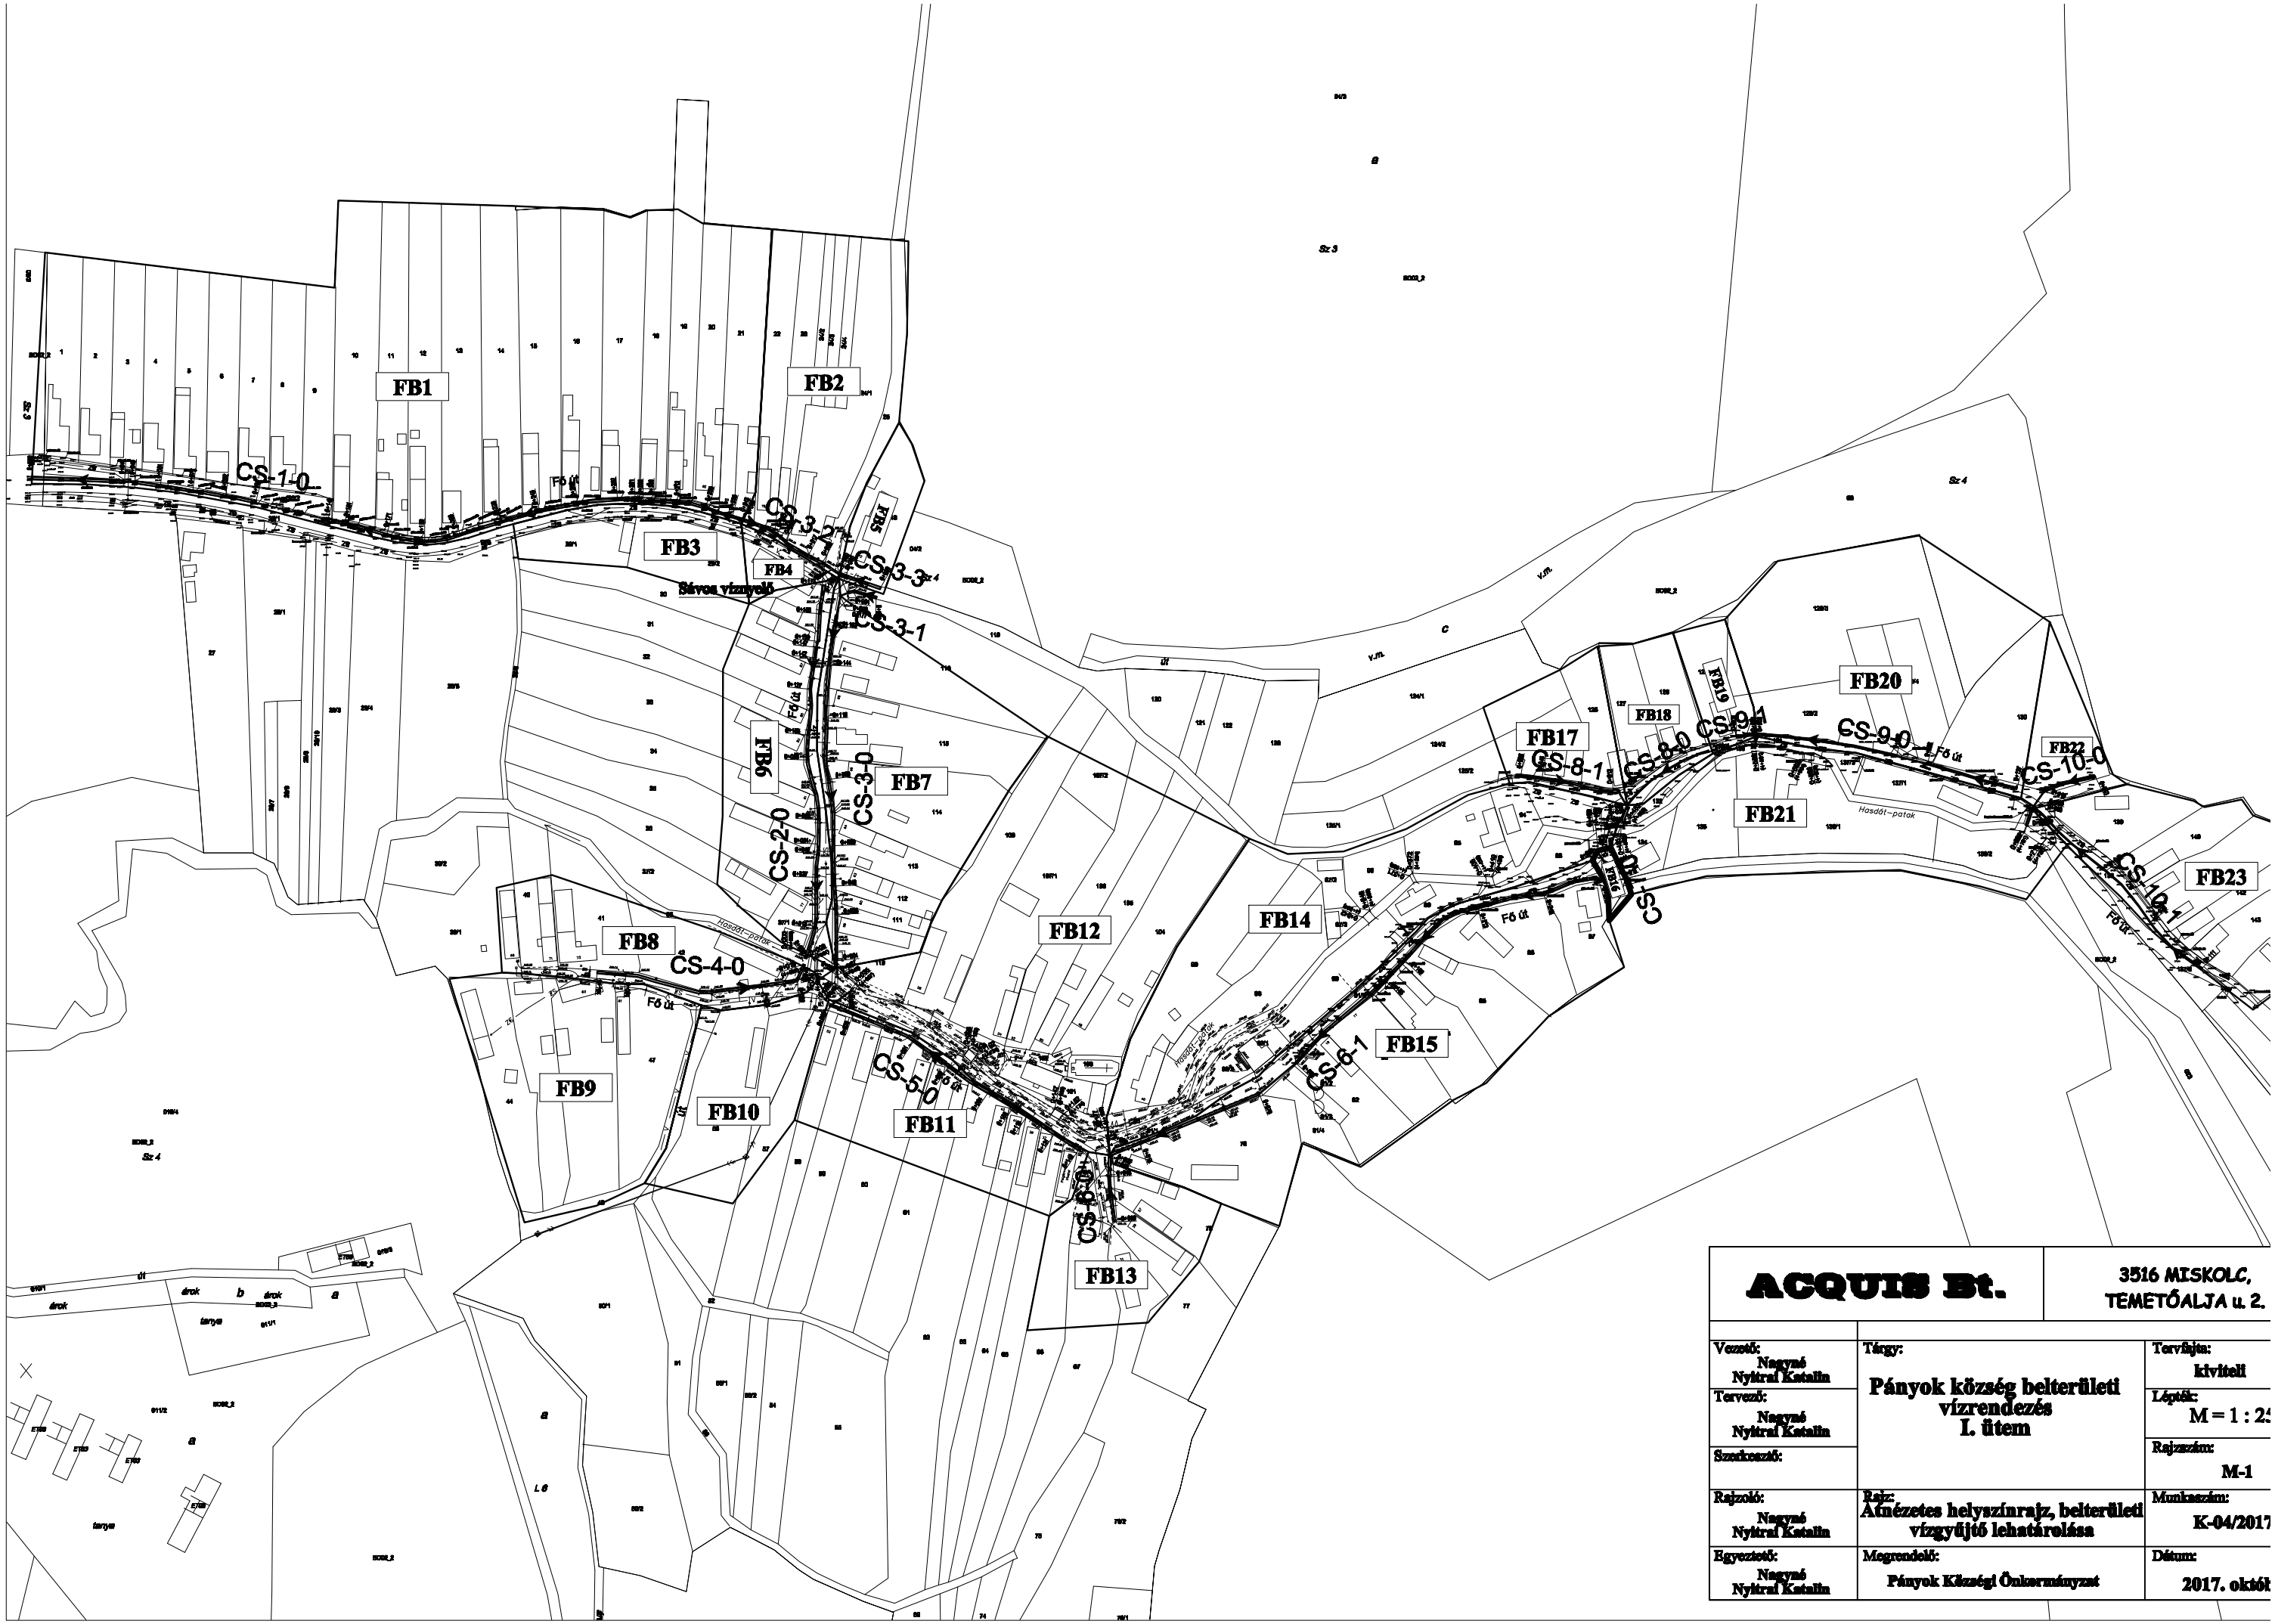

ACQUIS Bt.		3516 MISKOLC, TEMETŐALJA u. 2.
Vezető: Nagyné Nyitrai Katalin	Tárgy: **Pányok község belterületi vízrendezés I. ütem**	Tervfajta: kiviteli
Tervező: Nagyné Nyitrai Katalin		Lépték: M = 1 : 2
Szerkesztő:		Rajzszám: M-1
Rajzoló: Nagyné Nyitrai Katalin	Rajz: **Átnézetes helyszínrajz, belterületi vízgyűjtő lehatárolása**	Munkaszám: K-04/2017
Egyeztető: Nagyné Nyitrai Katalin	Megrendelő: **Pányok Községi Önkormányzat**	Dátum: 2017. októb